


Oude Leijoeever

K O O L H O V E N - B U I T E N



HEERLIJK BUITEN

Wonen midden in de natuur tussen het beekdal en de bosrand
25 koopwoningen

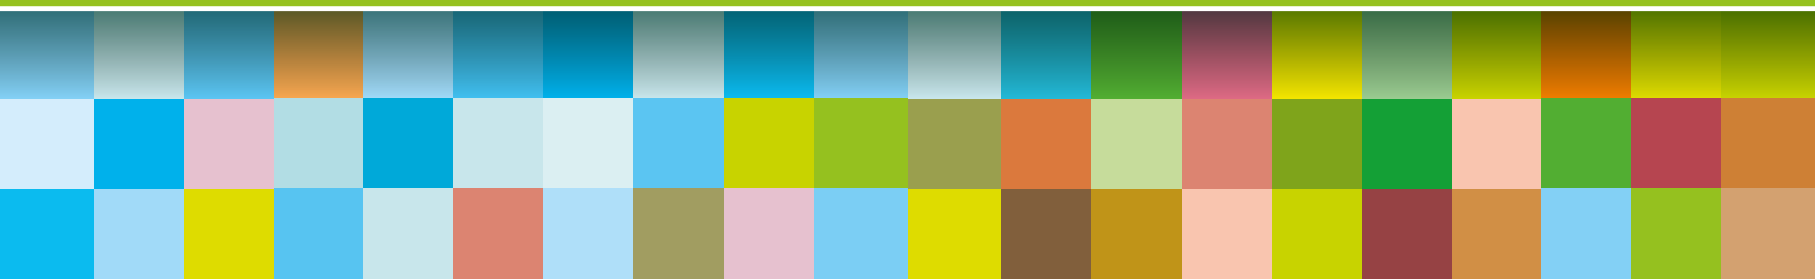



BUITENRUIMTE.
ALS DE ZON ZAKT
RENNEN ZE SNEL NAAR HUIS.
ZO VAN LEKKER BUITEN
NAAR WEER HEERLIJK THUIS

2

Koolhoven Buiten

In Koolhoven Buiten woon je niet zomaar in het groen, je woont er midden in een natuurgebied! Op 25 hectare ruig en afwisselend landschap, waar Schotse Hooglanders grazen, wordt een nieuw woongebied gerealiseerd. De woningen in dit prachtige natuurgebied worden uiterst zorgvuldig ingepast. De natuur heeft, en houdt de hoofdrol! Waar je ook kijkt, overal heb je contact met de weelderige Dongevallei en de uitgestrekte bosgebieden. Maak lange wandelingen, ontdek de natuur, speel, fiets, ontspan en geniet!

Oude Leijoever


Het deelplan Oude Leijoever is het meest zuidelijke deelplan van Koolhoven Buiten en grenst aan de bosrand van de Bredaseweg en de Dongevallei: een uniek waterrijk natuurgebied. In Oude Leijoever kies je voor de natuur, maar tegelijk woon je op niet meer dan een steenworp afstand van een grote hoeveelheid voorzieningen, zoals twee uitgebreide winkelcentra, een station, scholen voor lager en voortgezet onderwijs, een bibliotheek, sportfaciliteiten en een bloeiend verenigingsleven. Dit maakt Oude Leijoever een aantrekkelijke woonlocatie voor diverse doelgroepen. Je vindt er rust en activiteiten. Je bent er thuis.

Oude Leijoever is ruim van opzet met brede straatprofielen en veel groen. Op twee plekken in het deelplan wordt de natuur de wijk ingetrokken. De natuurparken krijgen een ruige inrichting die overloopt in het natuurgebied rondom de wijk.

In deze brochure vind je de koopwoningen uit de volgende fase koopwoningen van Oude Leijoever. De woningen zijn van de hand van Theo van Esch van De Architectenwerkgroep Tilburg. De woningen zijn ontworpen met maximale invloed op indeling en afwerking. Want, hoe mooi Oude Leijoever ook wordt, hoe uniek de natuur, de ligging en de faciliteiten, het huis waarin je gaat wonen moet ook echt jouw huis worden.

Voor de kleurstelling van de woningen is gekozen voor diverse aardtinten die zich naadloos in de natuur zullen voegen. De houtkleurige kozijnen en details en de gemêleerde bakstenen en keramische pannen in bruintint geven de woningen een rijke en natuurlijke uitstraling.

Oude Leijoever, de natuur in je achtertuin!

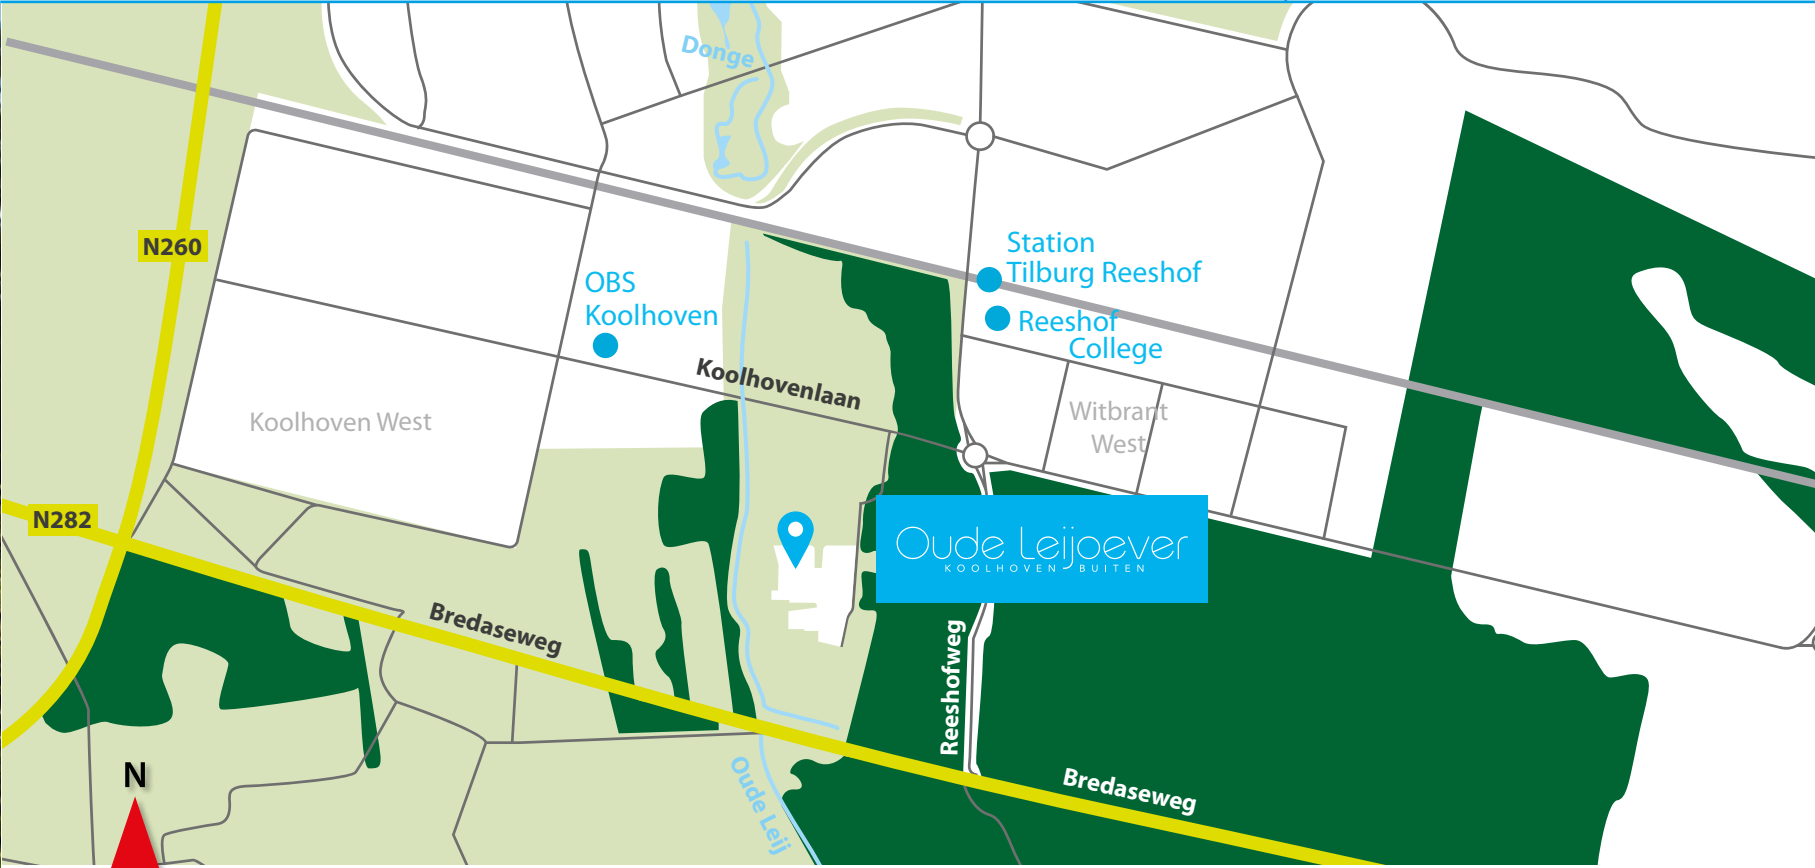

3









TWEE-/DRIEKAPPER LINKS

Royale woningen met tuin op het zuiden en grote bergruimte in moderne eigentijdse architectuur. De woningen hebben veel uitbreidingsmogelijkheden en de indeling van de woningen is flexibel, de keuken kan zowel aan de voor als achterzijde van de woning.

Er is veel variatie in de plattegronden, in deze brochure zijn een aantal plattegronden geplaatst, op de verkooptekeningen zijn ook de overige optieplattegronden uitgewerkt. Vraag uw makelaar om de verkooptekeningen.



- Kavelgrootte ca. 243m²
- Bruto inhoud 617m³ (excl. garage)
- Woonoppervlakte 163m²
- Woonkamer met open keuken
- Een oprit voor een auto
- Een royale berging, eventueel te gebruiken als garage
- 3 slaapkamers (9,5, 13 en 18,5m²) en de mogelijkheid een extra slaapkamer op de zolder te maken
- Complete badkamer met sanitair van Villeroy & Boch
- Complete keuken met spoeliland

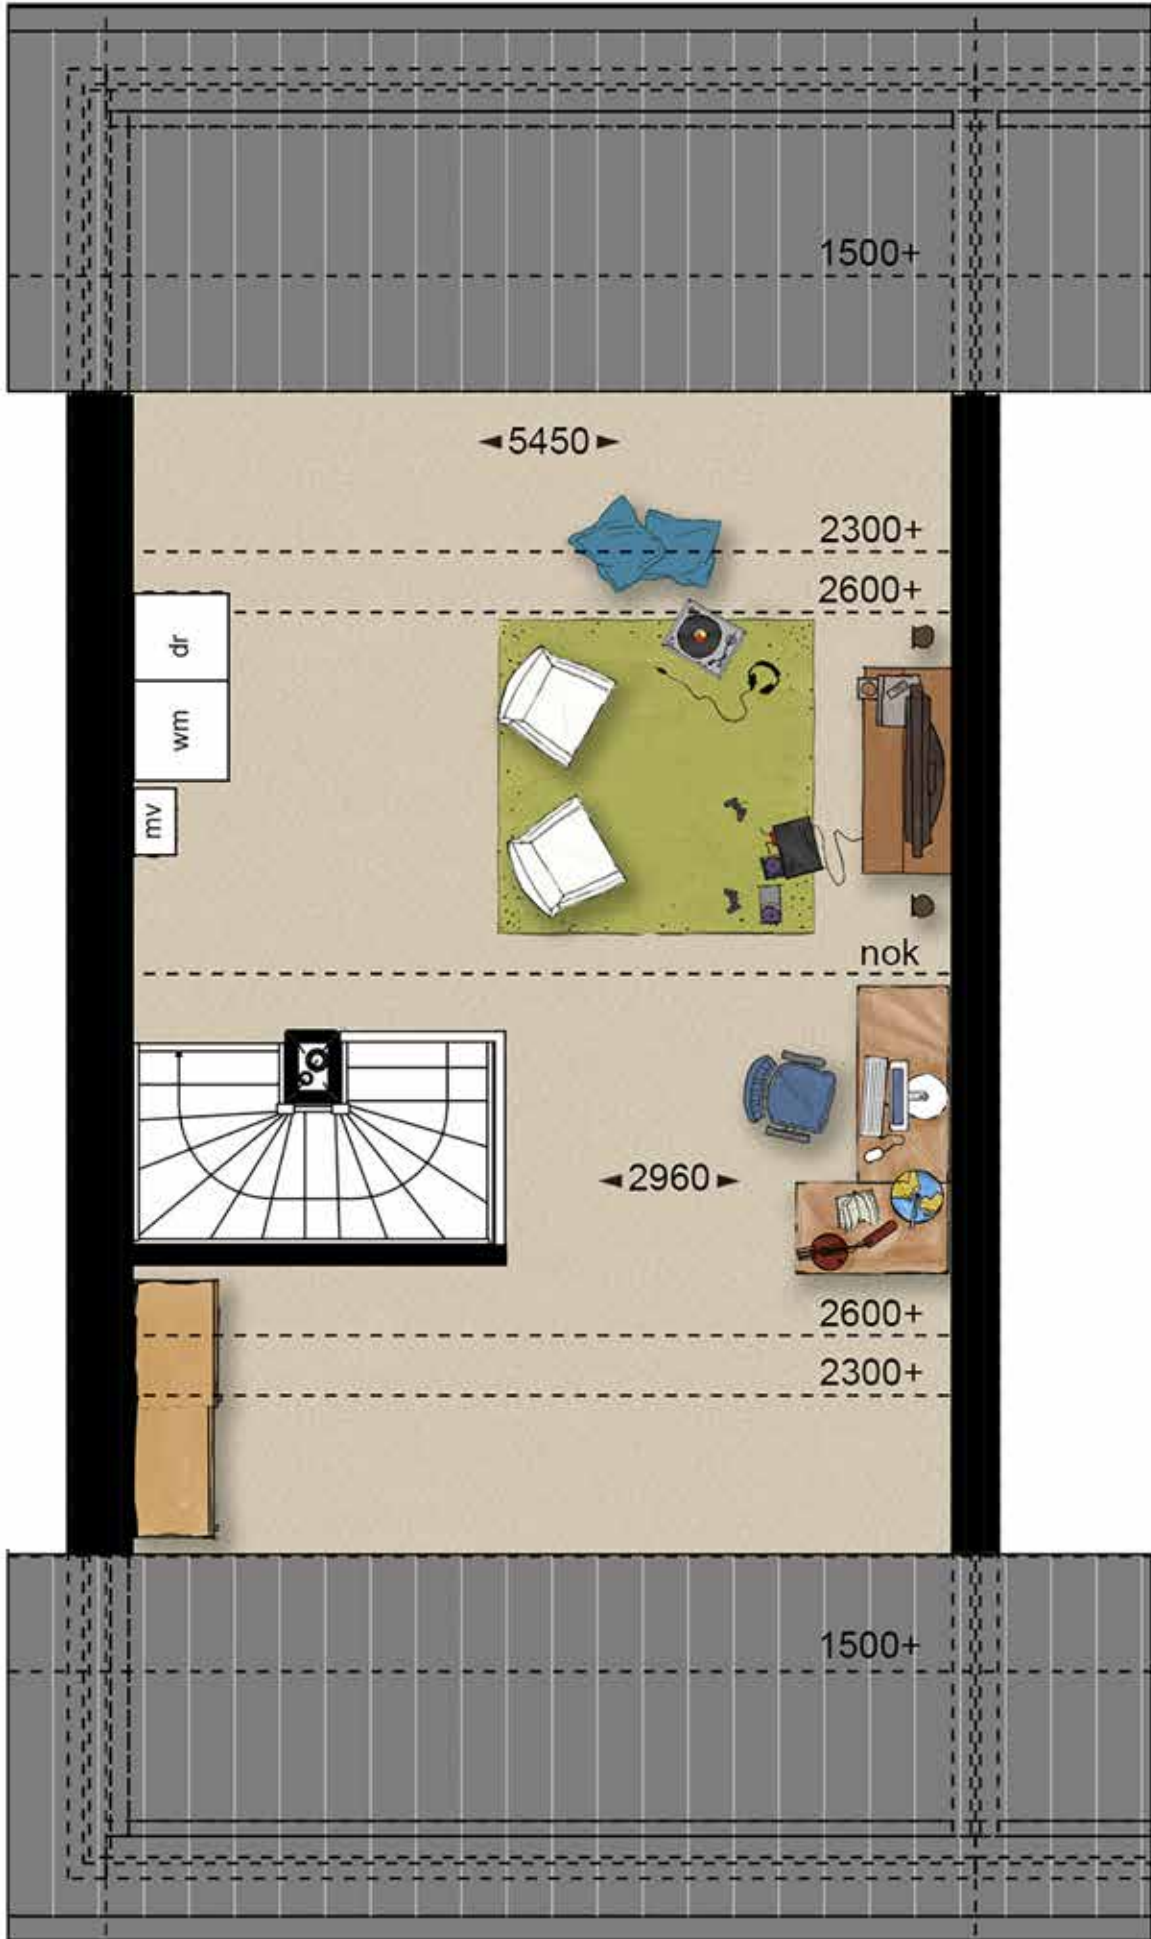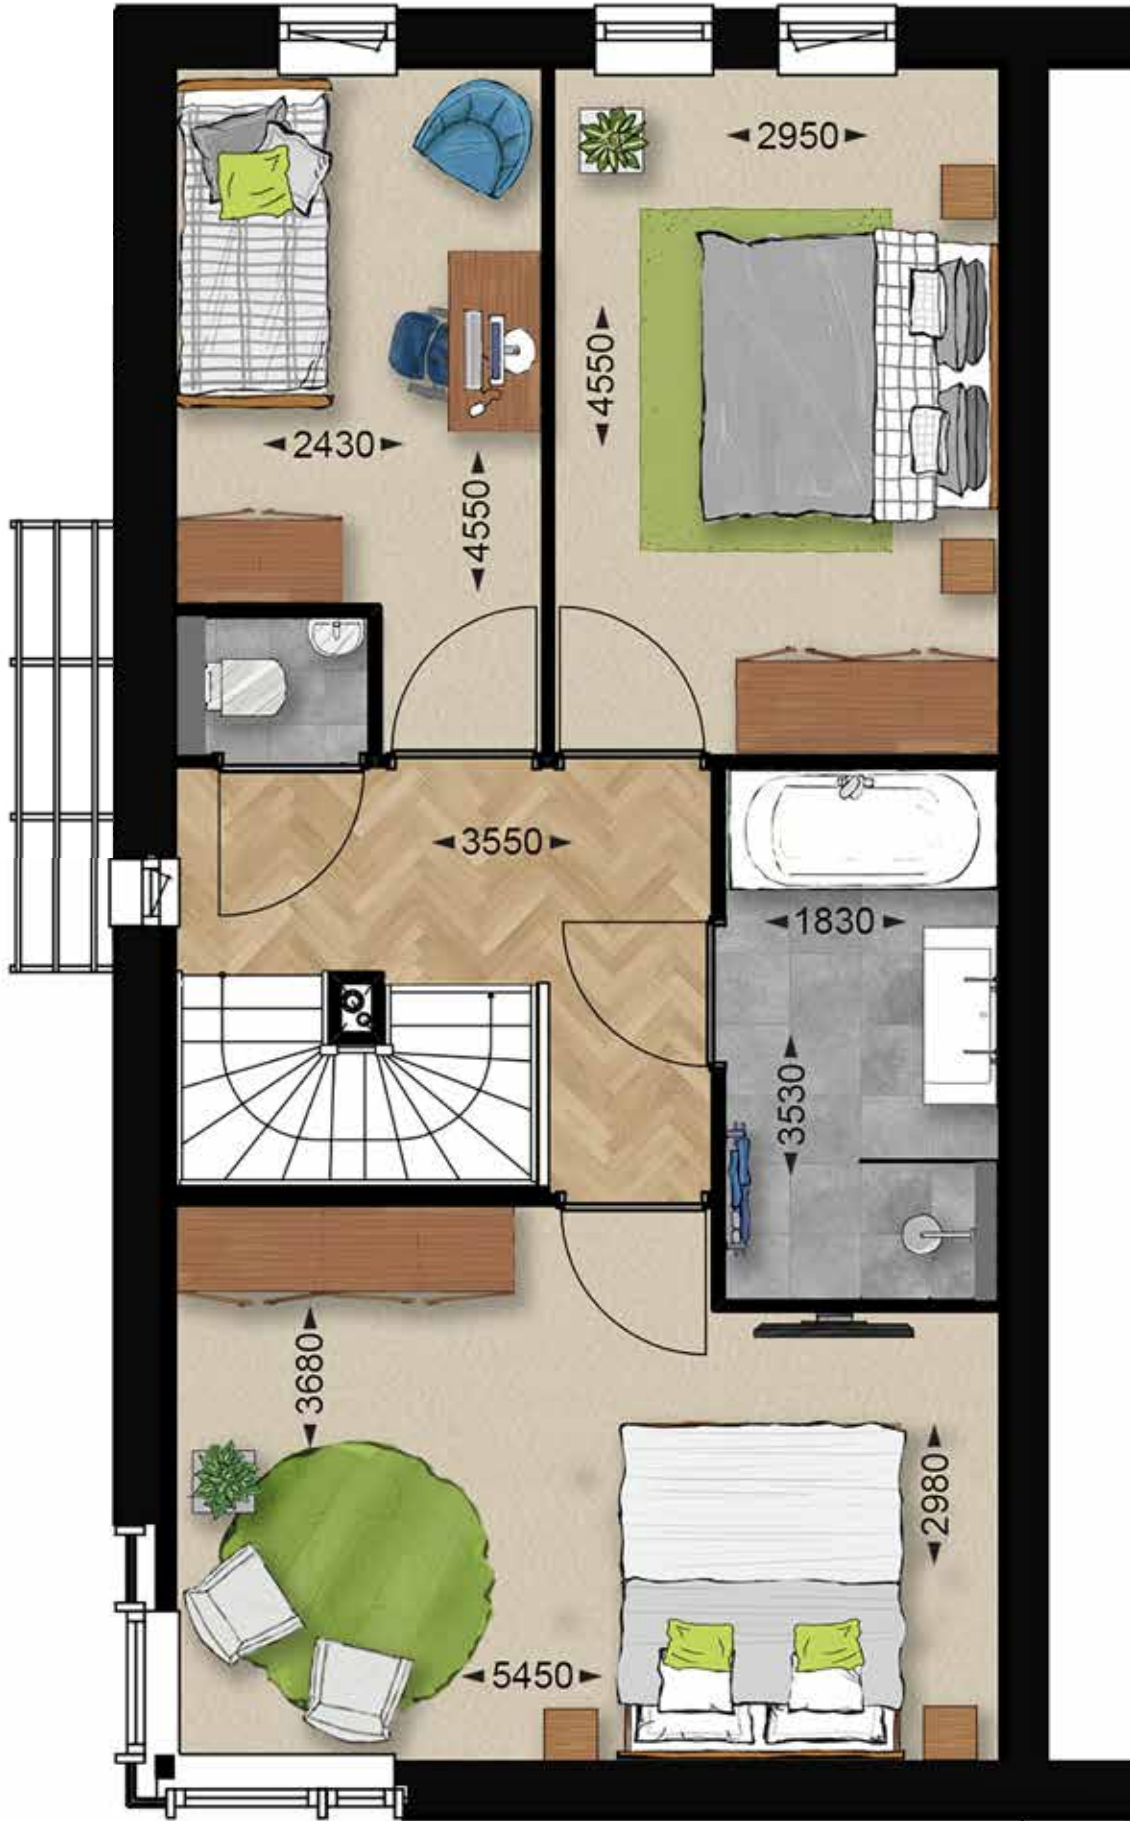

BIJ BOUWNR. 156 EN 158 (RECHTERDEEL) IS DE TWEDE VERDIEPING GESPIEGELD
OVER ZOWEL DE LENGTE- ALS BREEDTEAS




TWEE-/DRIEKAPPER RECHTS

Grote royale woningen met tuin op het zuiden en ruime berg-ruimte in moderne eigentijdse architectuur. De woningen hebben veel uitbreidingsmogelijkheden en de indeling van de woningen is flexibel, de keukens kan zowel aan de voor- als achterzijde van de woning.

Er is veel variatie in de plattegronden, in deze brochure zijn een aantal plattegronden geplaatst, op de verkooptekeningen zijn ook de overige optieplattegronden uitgewerkt. Vraag uw makelaar om de verkooptekeningen.


- Kavelgrootte van 244 en 250m²
- Bruto inhoud 617m³ (excl. garage)
- Woonoppervlakte 163m²
- Woonkamer met open keuken
- Een oprit voor een auto
- Een royale berging, eventueel te gebruiken als garage.
- 3 slaapkamers (9,5, 13 en 18,5m²) en de mogelijkheid een extra slaapkamer op de zolder te maken
- Complete badkamer met sanitair van Villeroy & Boch
- Complete keuken met spoeliland



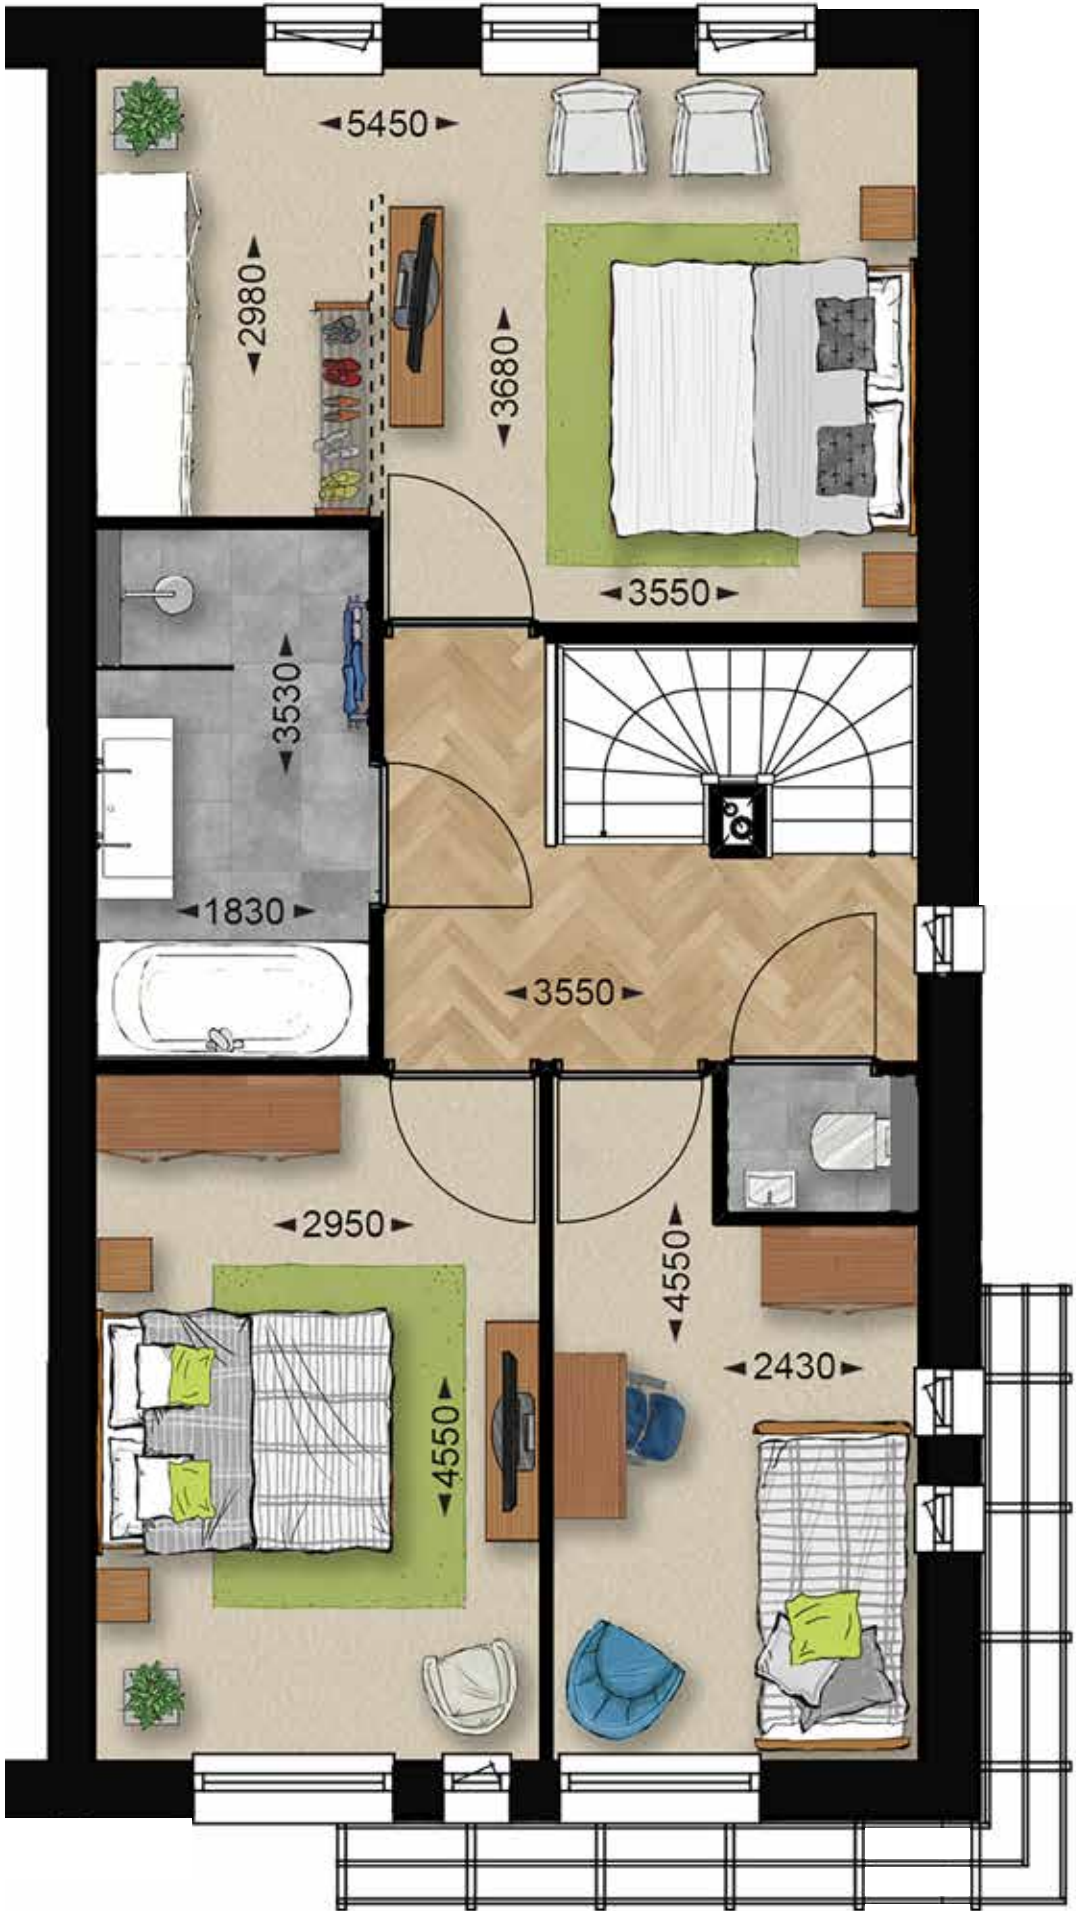


KIJK VOOR DE 2^E VERDIEPING VAN DEZE WONING OP PAGINA 11

DEZE OPTIES ZIJN ZOWEL VOOR HET LINKER- ALS RECHTERDEEL GELIJK

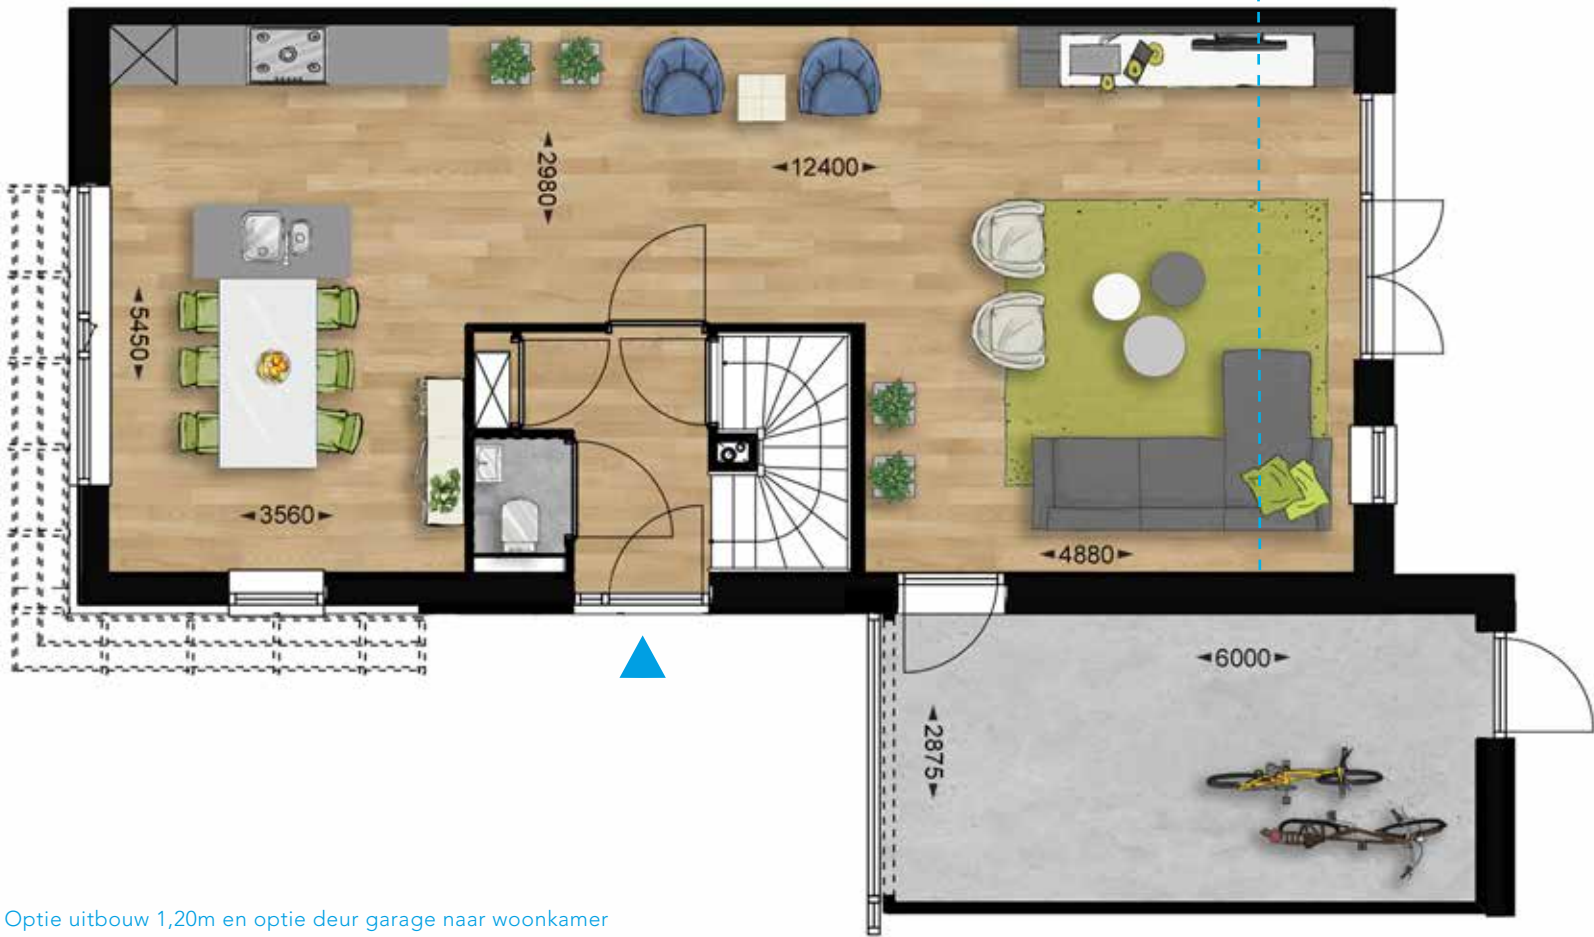

Optie uitbouw 1,20m en optie deur garage naar woonkamer

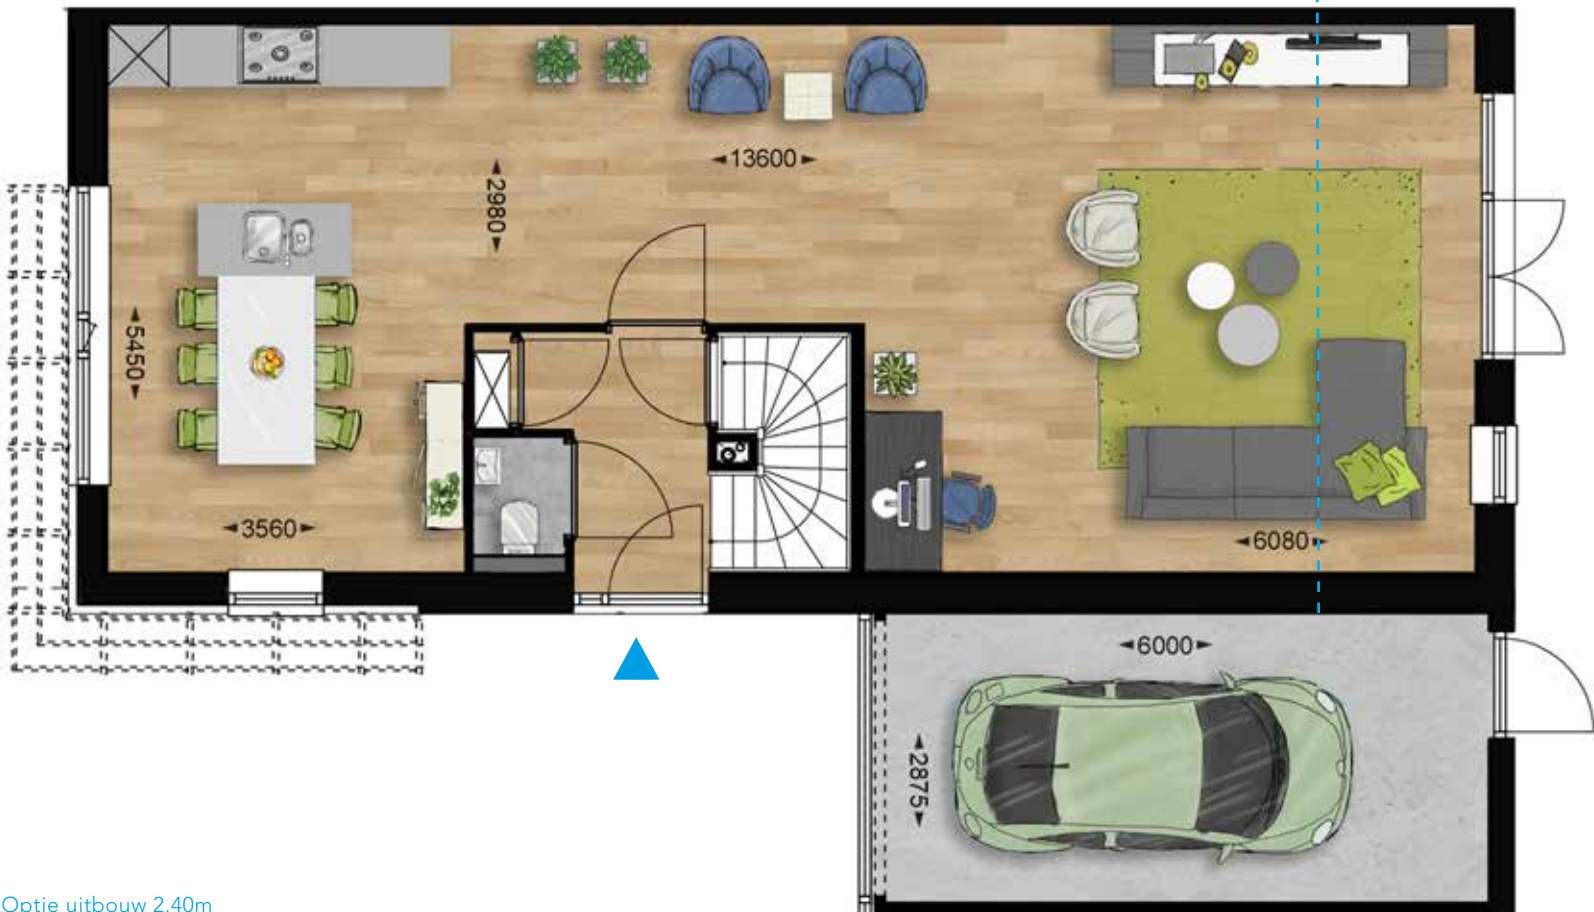

Optie uitbouw 2,40m



16

Keuken

De keuken heeft tegenwoordig een prominente plek in de woning, alle gezelligheid speelt zich hier rond af. We spreken dan ook steeds vaker over een woonkeuken. Waar wordt gekokkereld, gekletst en geborreld. Omdat de keuken vaak toch een behoorlijke kostenpost is, hebben wij in de prijs van de woningen al een complete keuken opgenomen. Natuurlijk kun je er ook voor kiezen om zelf een keuken uit te zoeken, je krijgt dan van ons het volledige bedrag van de keuken retour.

Keuken

Apparatuur

- Vaatwasser
- Koel- / vriescombinatie
- Combimagnetron
- 4-pits inductiekookplaat
- Afzuigkap met schouw
- Wasbak met mengkraan

- Diverse kasten (in 21 kleurcombinaties leverbaar)
- Composiet/natuursteen aanrechtblad en achterwand (in 8 kleuren leverbaar)

- Spoeleiland
- Bestekindeling
- LED-verlichting
- Deurdemping

Badkamer

De badkamer wordt door ons compleet opgeleverd. Het sanitair is van Villeroy en Boch en je kunt kiezen uit diverse kleuren tegelwerk. Wil je iets heel anders? Dat kan natuurlijk ook, wij denken graag met je mee! De badkamer moet vooral jouw badkamer worden!

Badkamer

- Douchehoek met draingoot en betegelde douchewand
- Dubbele wastafel met spiegel
- Vrijhangend toilet
- Ligbad



17

IN BALANS.
MOEILIK KIEZEN
TUSSEN STAD OF WEI?
IN OUDE LEIJOEVER
ZIJN BEIDE NABIJ.





MIDDENWONING

Royale woning met achterom en tuin op het zuiden. De woning beschikt over een aantal uitbreidingsopties. Ze kan aan de achterzijde uitgebouwd worden.

Er is veel variatie in de plattegronden, in deze brochure zijn een aantal plattegronden opgenomen, op de verkooptekeningen zijn ook de overige optieplattegronden uitgewerkt. Vraag uw makelaar om de verkooptekeningen en kopersopties.

- Kavelgrootte van 162 m²
- Bruto inhoud van 617 m³
- Woonoppervlakte 171 m²
- Woonkamer met open keuken
- Berging in de achtertuin
- 3 slaapkamers (9,5, 13 en 18,5m²) en de mogelijkheid een extra slaapkamer op de zolder te maken
- Complete badkamer met sanitair van Villeroy & Boch



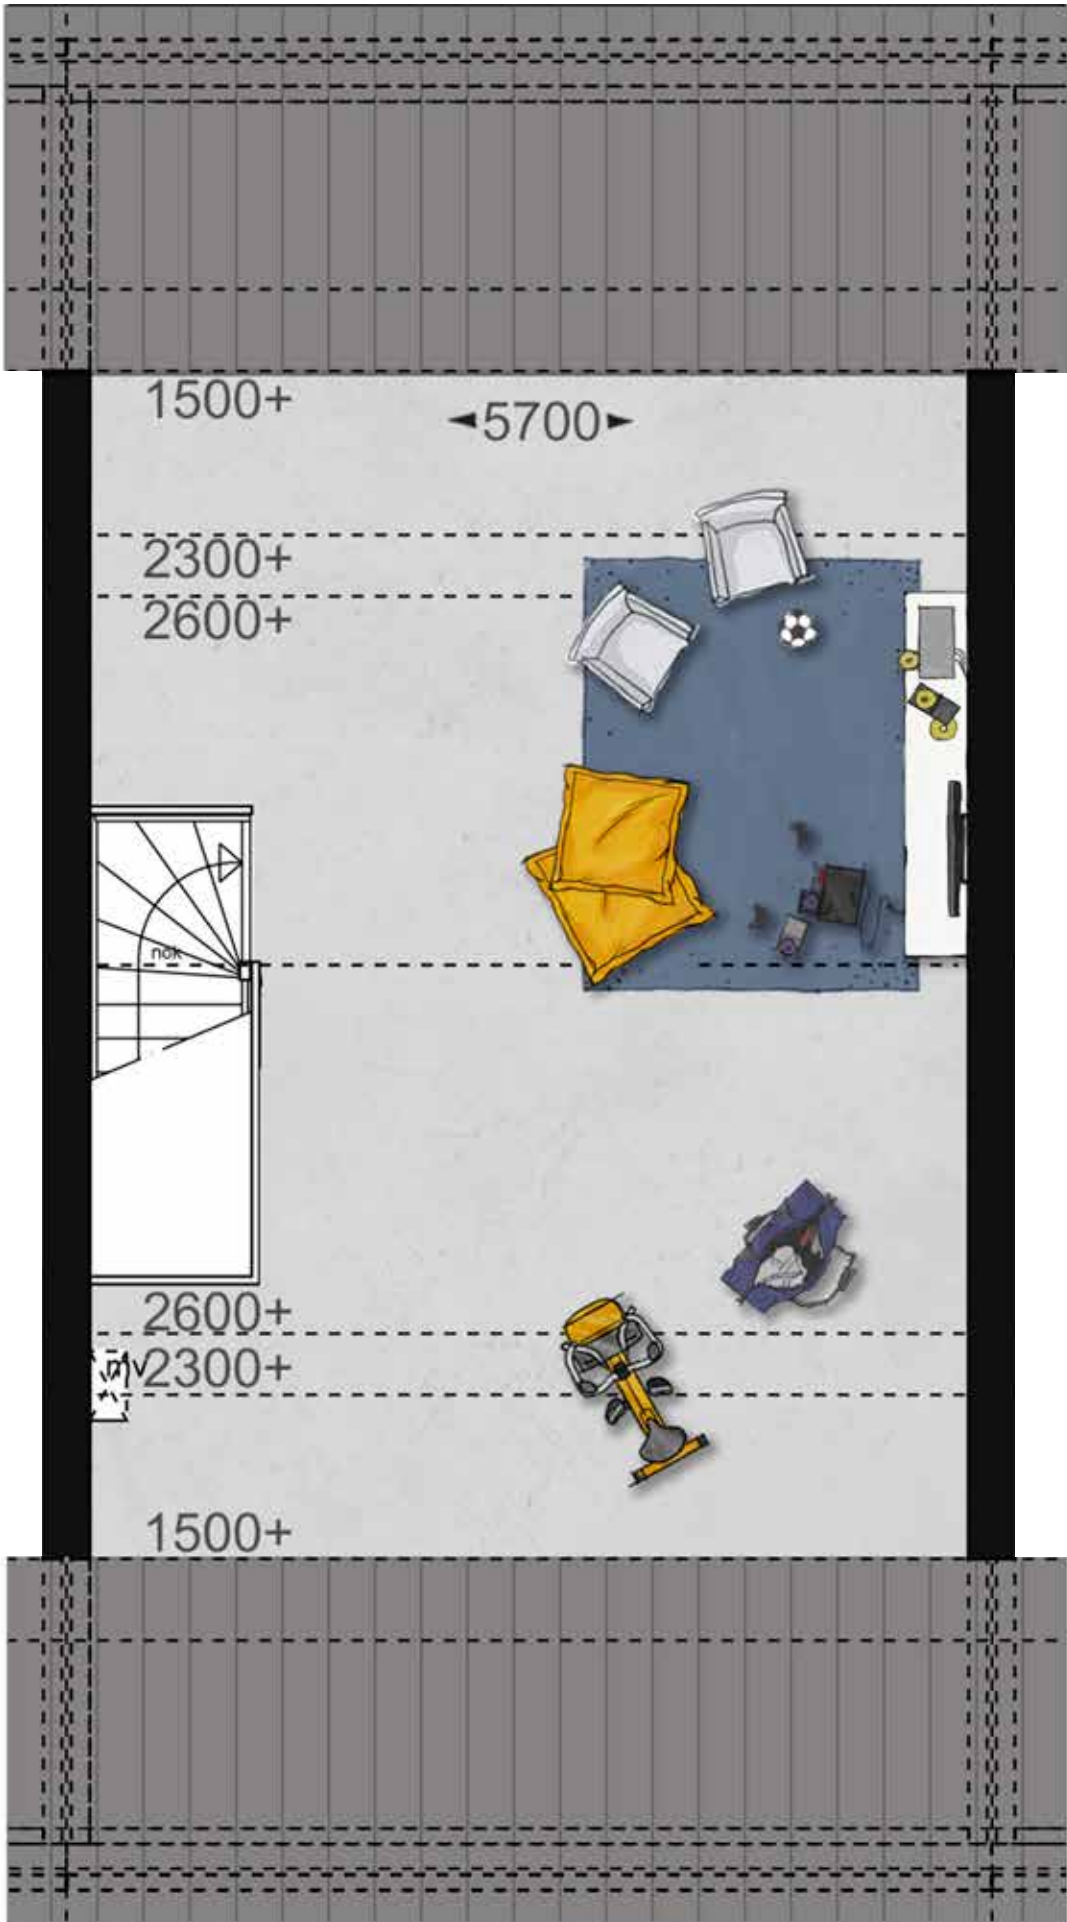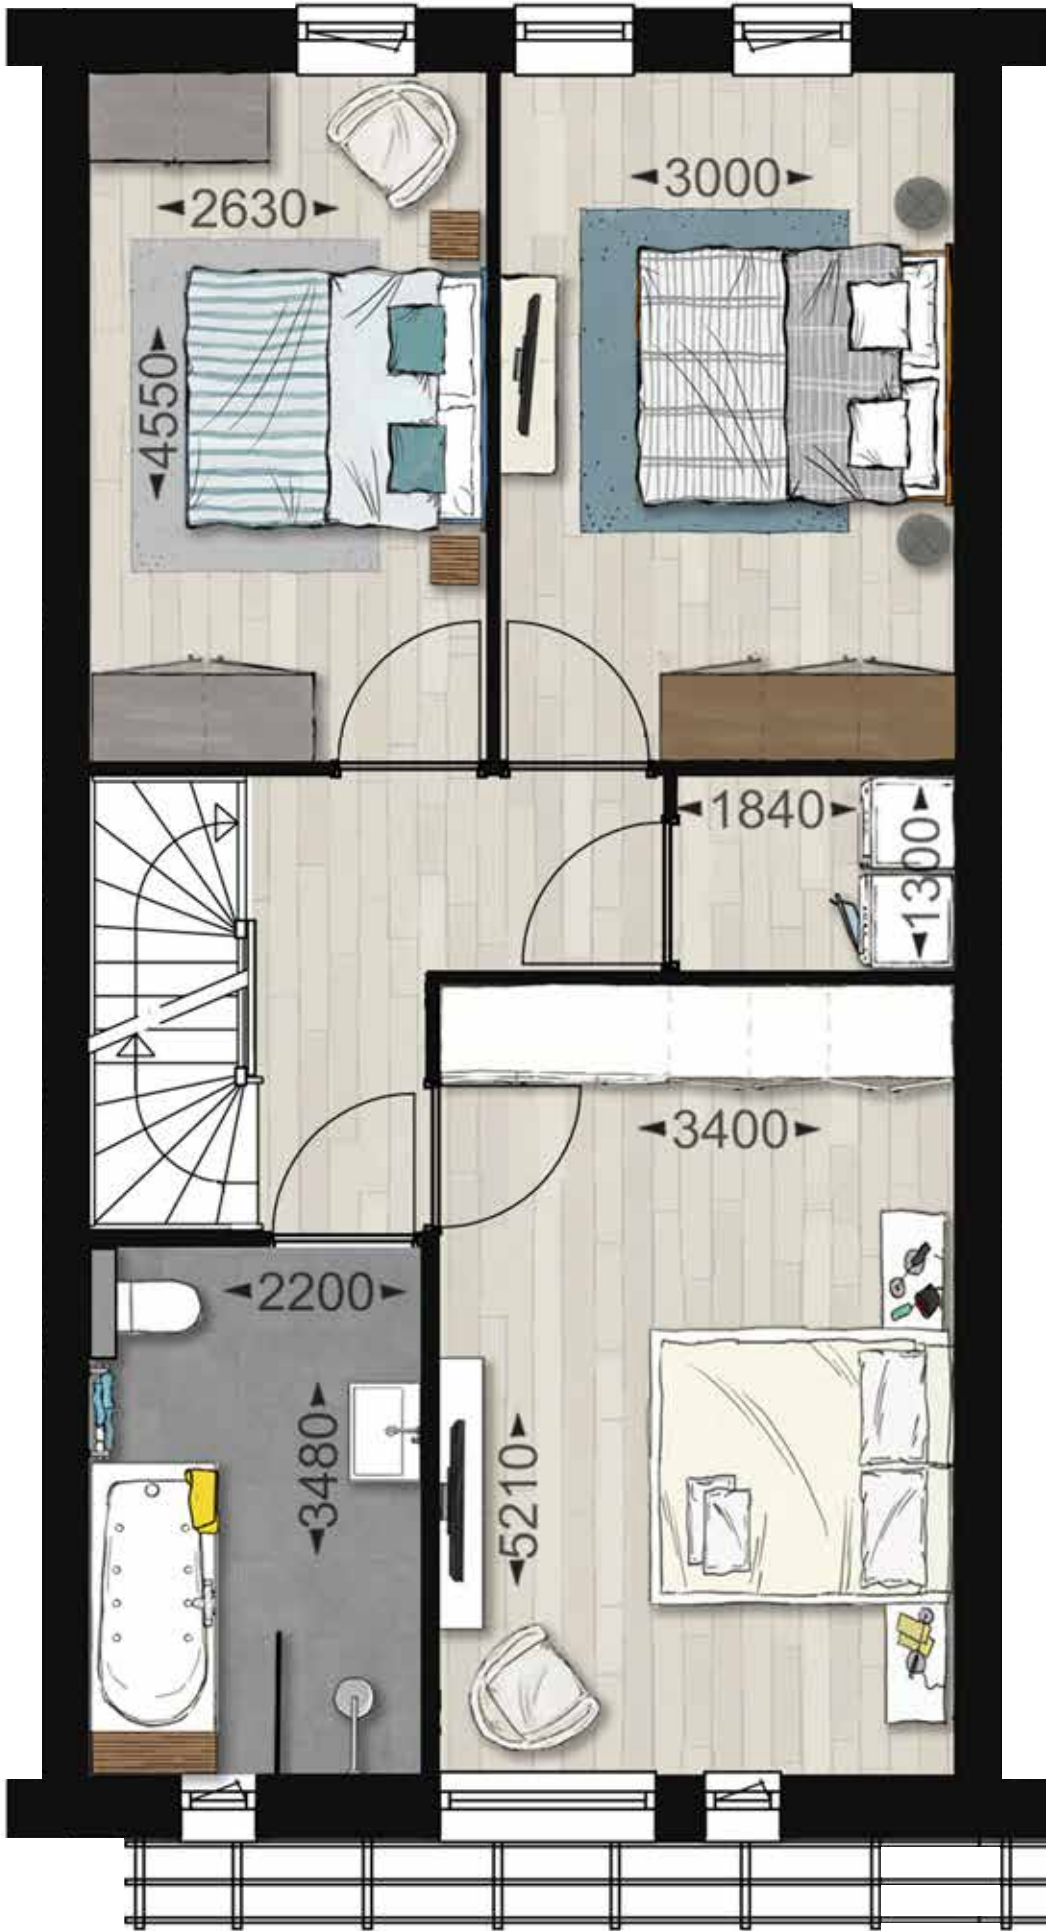



DE NATUUR EN EEN
HEERLIJK HUIS.
AVONTURIEREN IN EEN
PRACHTIG THUIS.

22

Keuken

De keuken heeft tegenwoordig een prominente plek in de woning, alle gezelligheid speelt zich hier rond af. We spreken dan ook steeds vaker over een woonkeuken. Waar wordt gekokkereld, gekletst en geborreld. Omdat de keuken vaak toch een behoorlijke kostenpost is, hebben wij in de prijs van de woningen al een complete keuken opgenomen. Natuurlijk kun je er ook voor kiezen om zelf een keuken uit te zoeken, je krijgt dan van ons het volledige bedrag van de keuken retour.

Keuken

Apparatuur

- Vaatwasser
- Koel- / vriescombinatie
- Combimagnetron
- 4-pits inductiekookplaat
- Afzuigkap met schouw
- Wasbak met mengkraan

- Diverse kasten (in 21 kleurcombinaties leverbaar)
- Composiet/natuursteen aanrechtblad en achterwand (in 8 kleuren leverbaar)

- Spoeleiland
- Bestekindeling
- LED-verlichting
- Deurdemping

Badkamer

De badkamer wordt door ons compleet opgeleverd. Het sanitair is van Villeroy en Boch en je kunt kiezen uit diverse kleuren tegelwerk. Wil je iets heel anders? Dat kan natuurlijk ook, wij denken graag met je mee! De badkamer moet vooral jouw badkamer worden!

Badkamer

- Douchehoek met draingoot en betegelde douchewand
- Dubbele wastafel met spiegel
- Vrijhangend toilet
- Ligbad







HOEK- EN RIJWONINGEN

Ruime woningen met achterom en tuin op het westen of oosten. De woningen hebben veel uitbreidingsmogelijkheden. Ze kunnen aan de achterzijde uitgebouwd worden en de keuken kan zowel aan de voor- als achterzijde van de woning geplaatst worden.


Er is veel variatie in de plattegronden, in deze brochure zijn een aantal plattegronden geplaatst, op de verkooptekeningen zijn ook de overige optieplattegronden uitgewerkt. Vraag uw makelaar om de verkooptekeningen.

- Kavelgrootte van 121 t/m 133m²
- Bruto inhoud van 470 t/m 492m³
- Woonoppervlakte van 128m²
- Woonkamer met open keuken
- Berging in de achtertuin
- 3 slaapkamers (8, 12,5 en 13m²) en de mogelijkheid van een extra slaapkamer op zolderverdieping
- Complete badkamer met sanitair van Villeroy & Boch

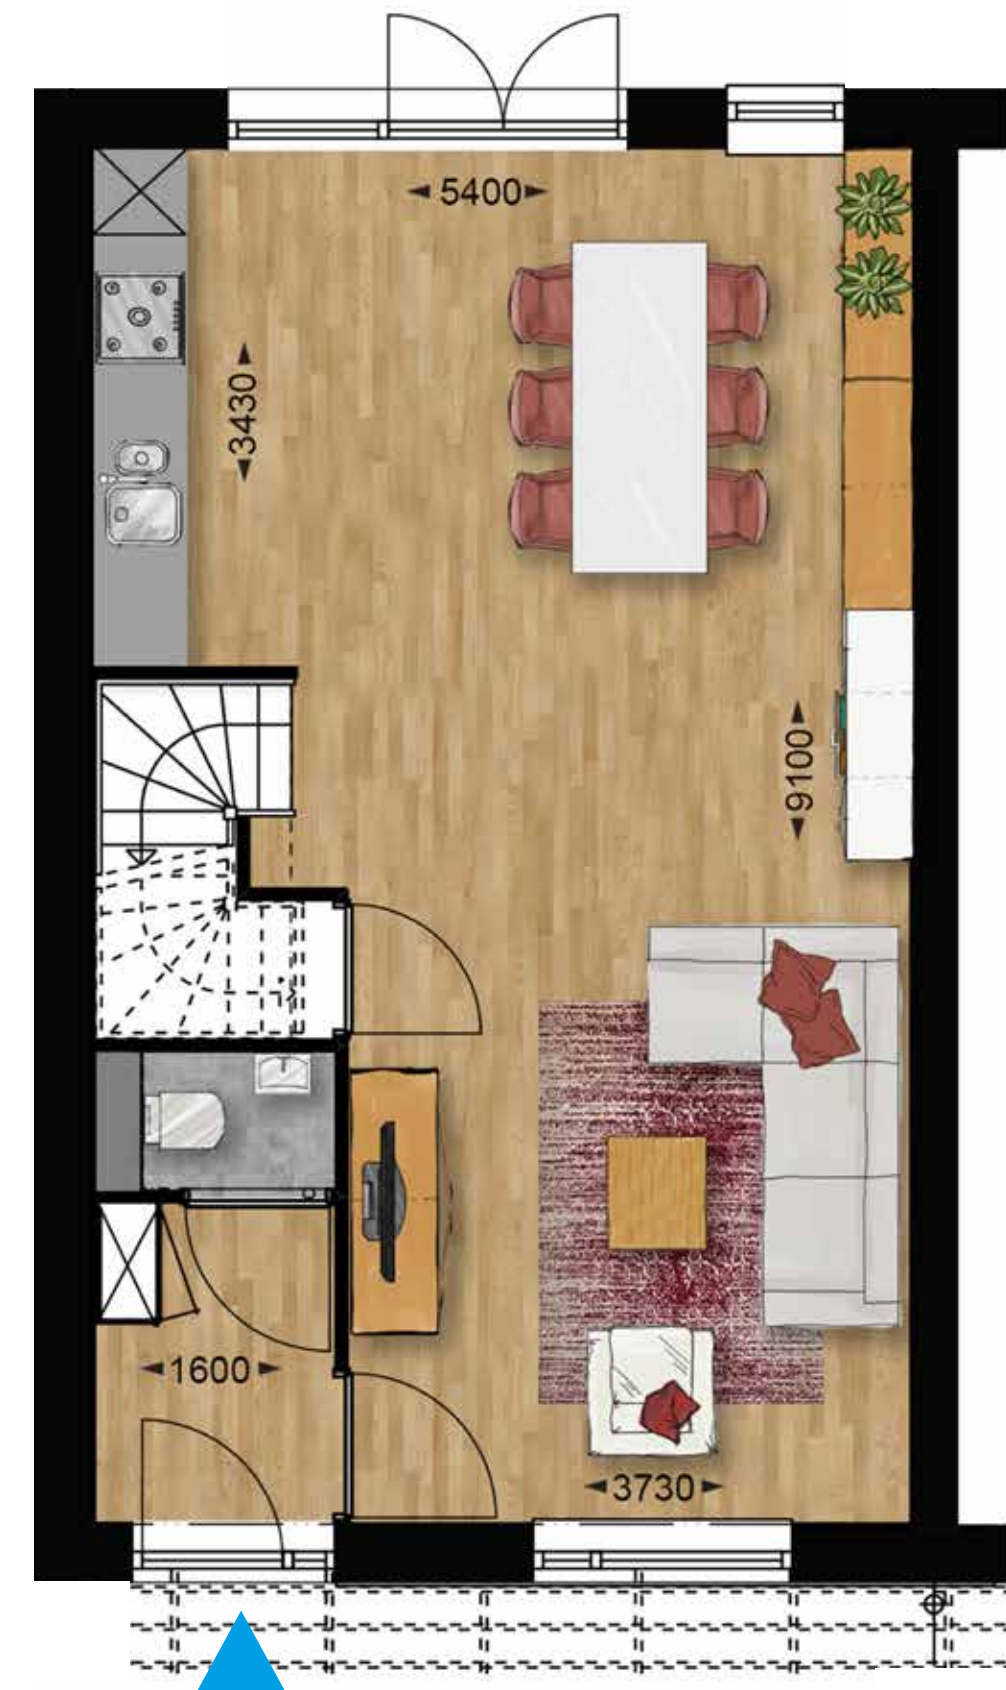

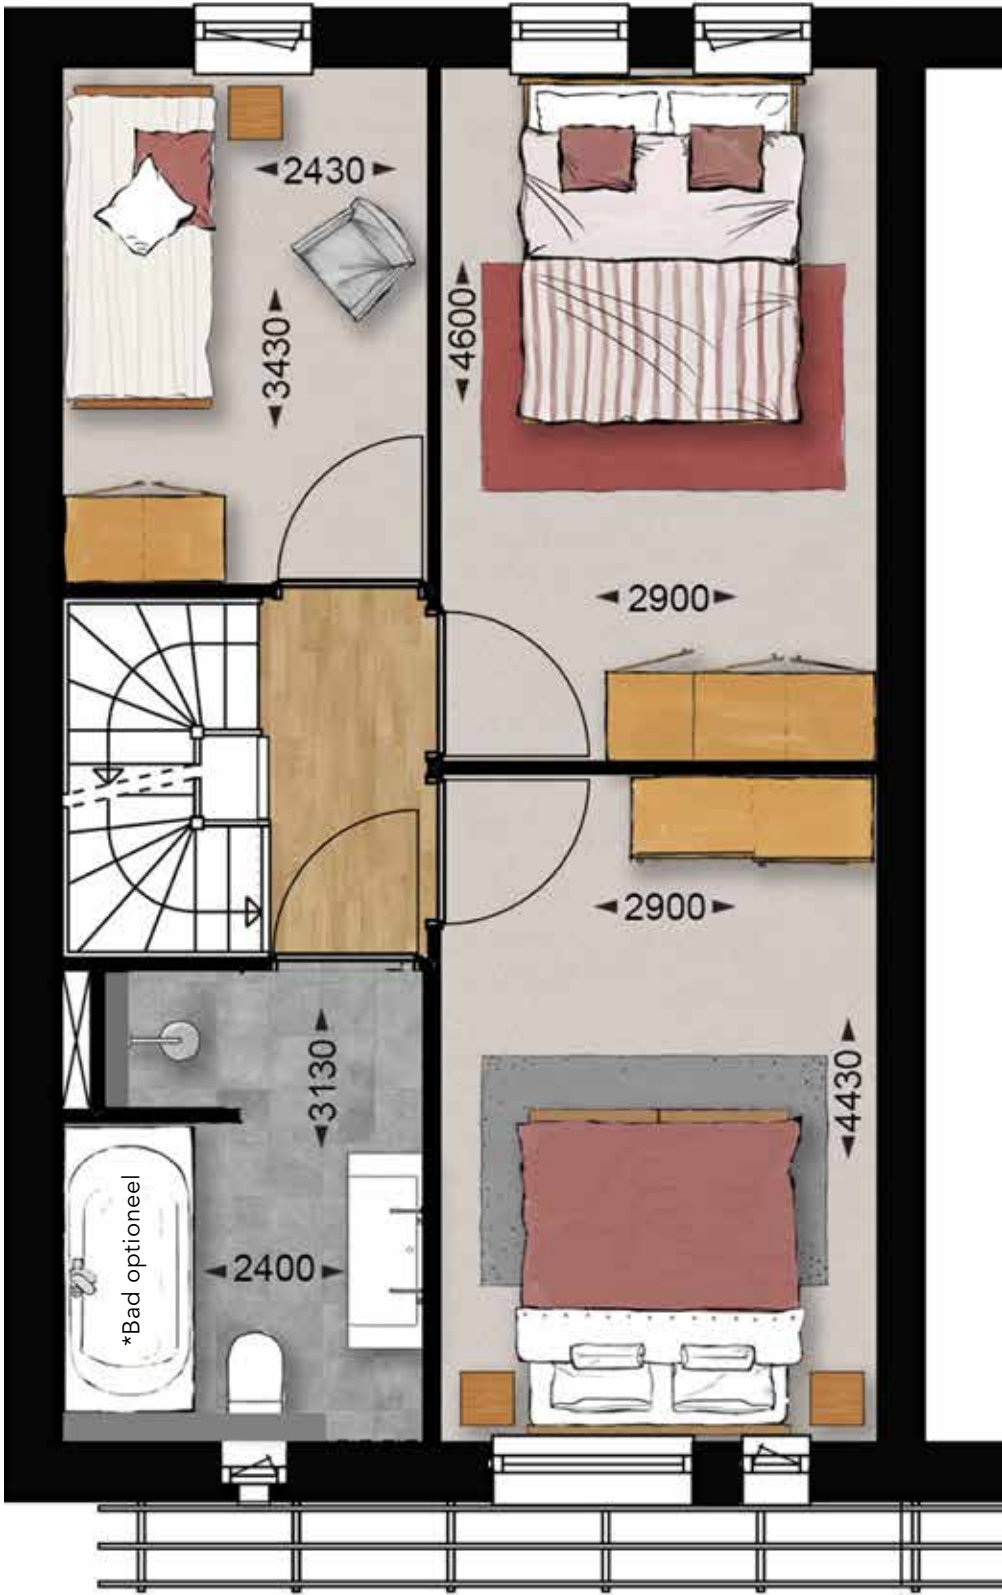


1STE VERDIEPING BASIS LINKS

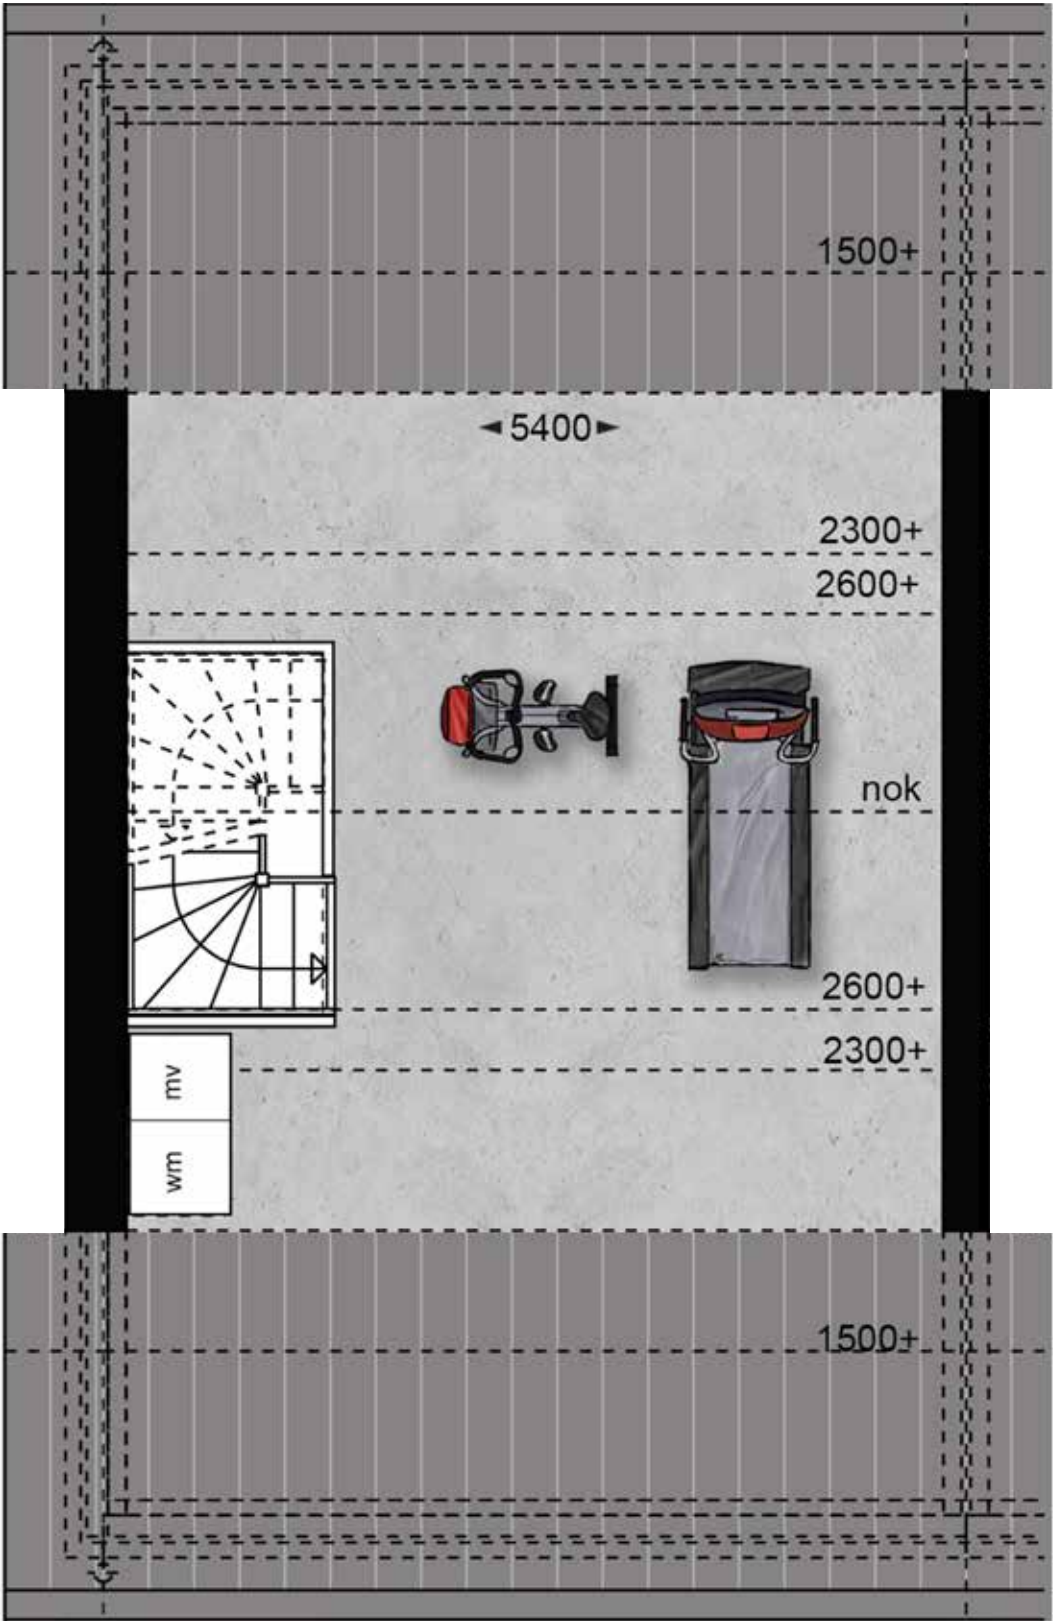

2^{DE} VERDIEPING BASIS LINKS



Optie uitbouw 2,40m

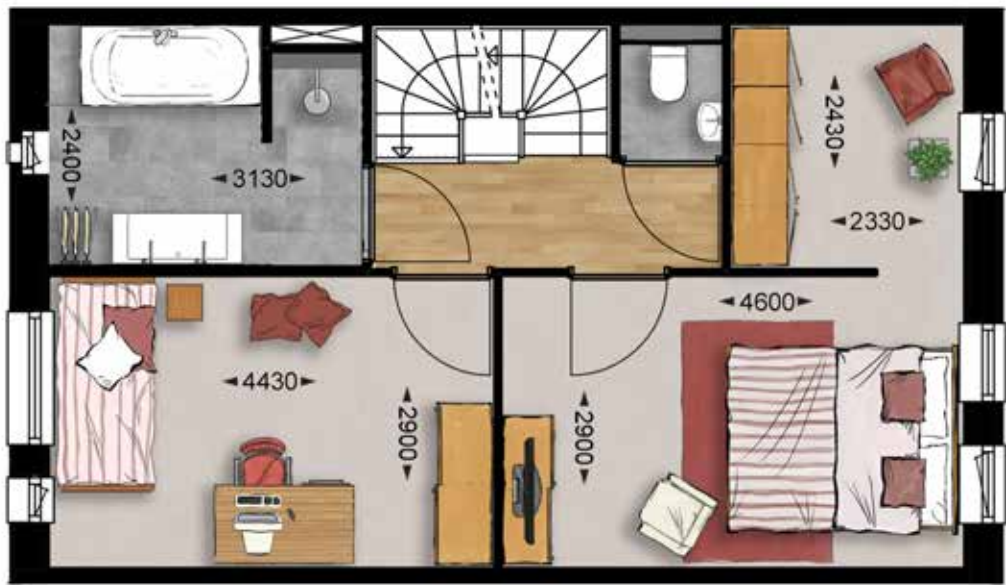

Optie inloopkast, apart toilet en ligbad.

Keuken

De keuken heeft tegenwoordig een prominente plek in de woning, alle gezelligheid speelt zich hier rond af. We spreken dan ook steeds vaker over een woonkeuken. Waar wordt gekokkereld, gekletst en geborreld. Omdat de keuken vaak toch een behoorlijke kostenpost is, hebben wij in de prijs van de woningen al een complete keuken opgenomen. Natuurlijk kun je er ook voor kiezen om zelf een keuken uit te zoeken. Je krijgt dan van ons het volledige bedrag van de keuken retour.

Specificatie keuken

Apparatuur

- Vaatwasser
- Koeler met vriesvak
- Combimagnetron
- 4-pits inductiekookplaat
- Afzuigkap met schouw
- Wasbak met mengkraan

- Diverse kasten (in 21 kleurcombinaties leverbaar)
- Composiet/natuursteen aanrechtblad en achterwand (in 8 kleuren leverbaar)

- Bestekindeling
- LED-verlichting
- Deurdemping

Badkamer

De badkamer wordt door ons compleet opgeleverd. Het sanitair is van Villeroy en Boch en je kunt kiezen uit diverse kleuren tegelwerk. Wil je iets heel anders? Dat kan natuurlijk ook, wij denken graag met je mee! De badkamer moet vooral jouw badkamer worden!

Specificatie badkamer

- Douchehoek met draingoot en betegelde douchewand
- Royale wastafel met spiegel
- Ruimte voor een ligbad (optie)





TWEE-ONDER-EEN-KAPWONING RECHTS


Grote royale twee-onder-een-kapwoning met tuin op het zuiden, en ruime bergruimte, in moderne eigentijdse architectuur. De woningen hebben veel uitbreidingsmogelijkheden. De tuinen bieden blijvend vrij uitzicht.

Er is veel variatie in de plattegronden, in deze brochure zijn een aantal plattegronden geplaatst, op de verkooptekeningen zijn ook de overige plattegronden uitgewerkt. Vraag uw makelaar om de verkooptekeningen en kopersopties.

- Kavelgrootte van 150 t/m 178m²
- Bruto inhoud van 597m³
- Woonoppervlakte van 160m²
- Royale berging en twee parkeerplaatsen op eigen terrein
- Woonkamer met open keuken
- 4 Slaapkamers
- Complete badkamer met sanitair van Villeroy & Boch
- Mogelijkheid voor separaat toilet of douche op de tweede verdieping




BEGANE GROND BASIS RECHTS

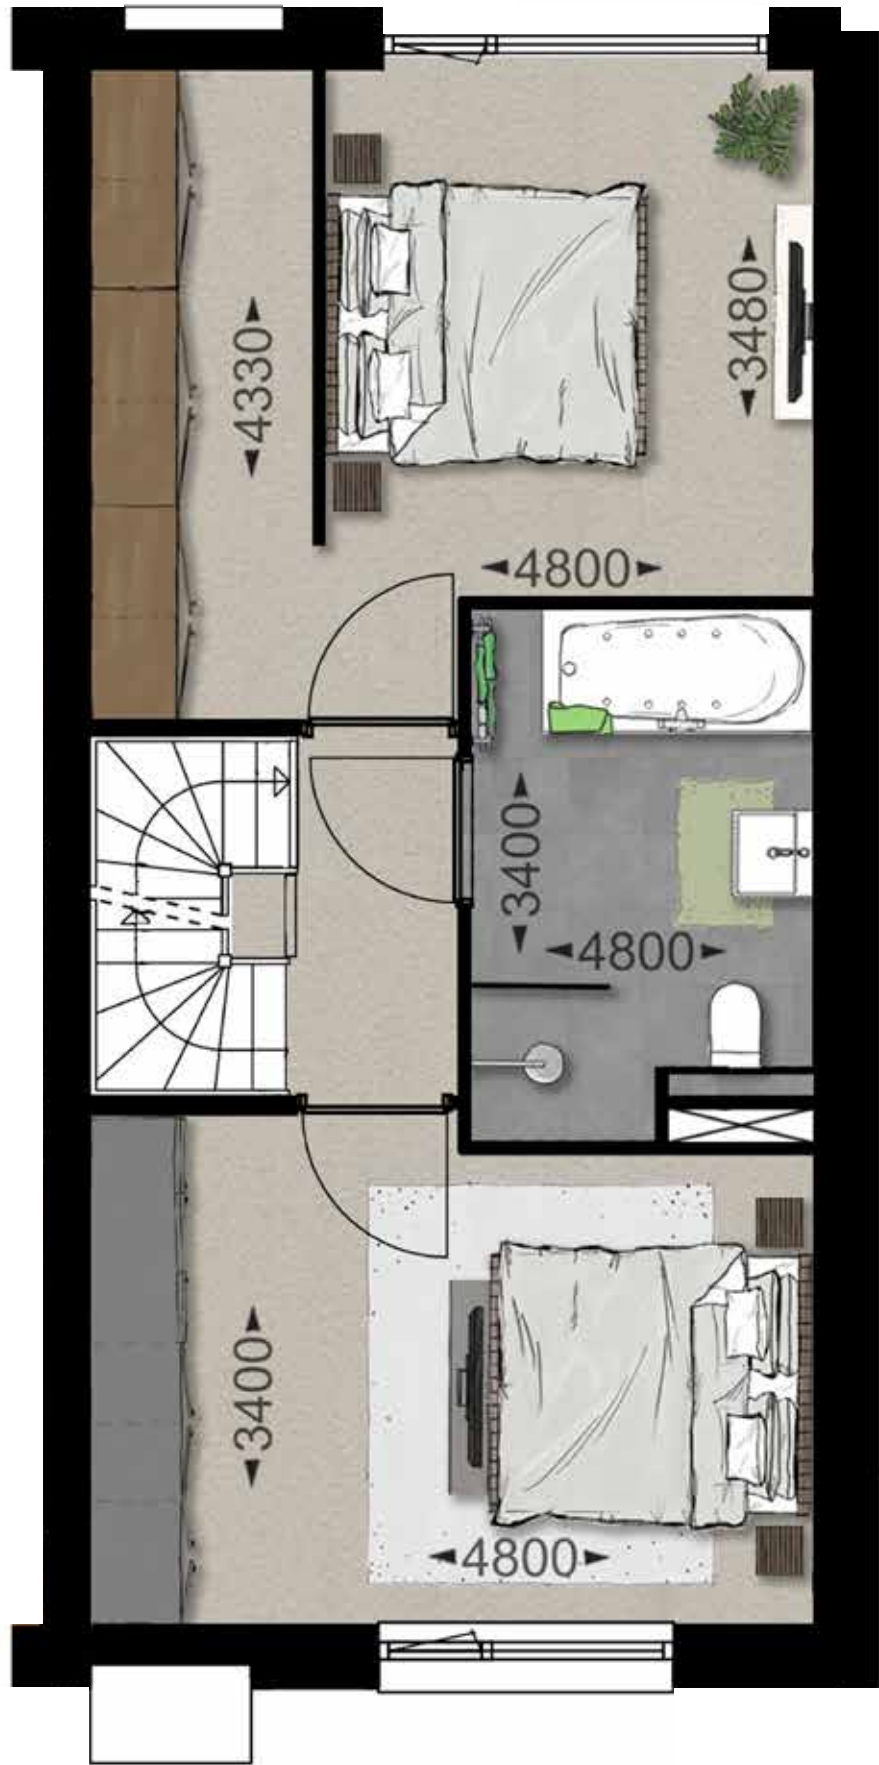

1^{STE} VERDIEPING BASIS RECHTS



ZIJGEVEL BOUWNR. 209

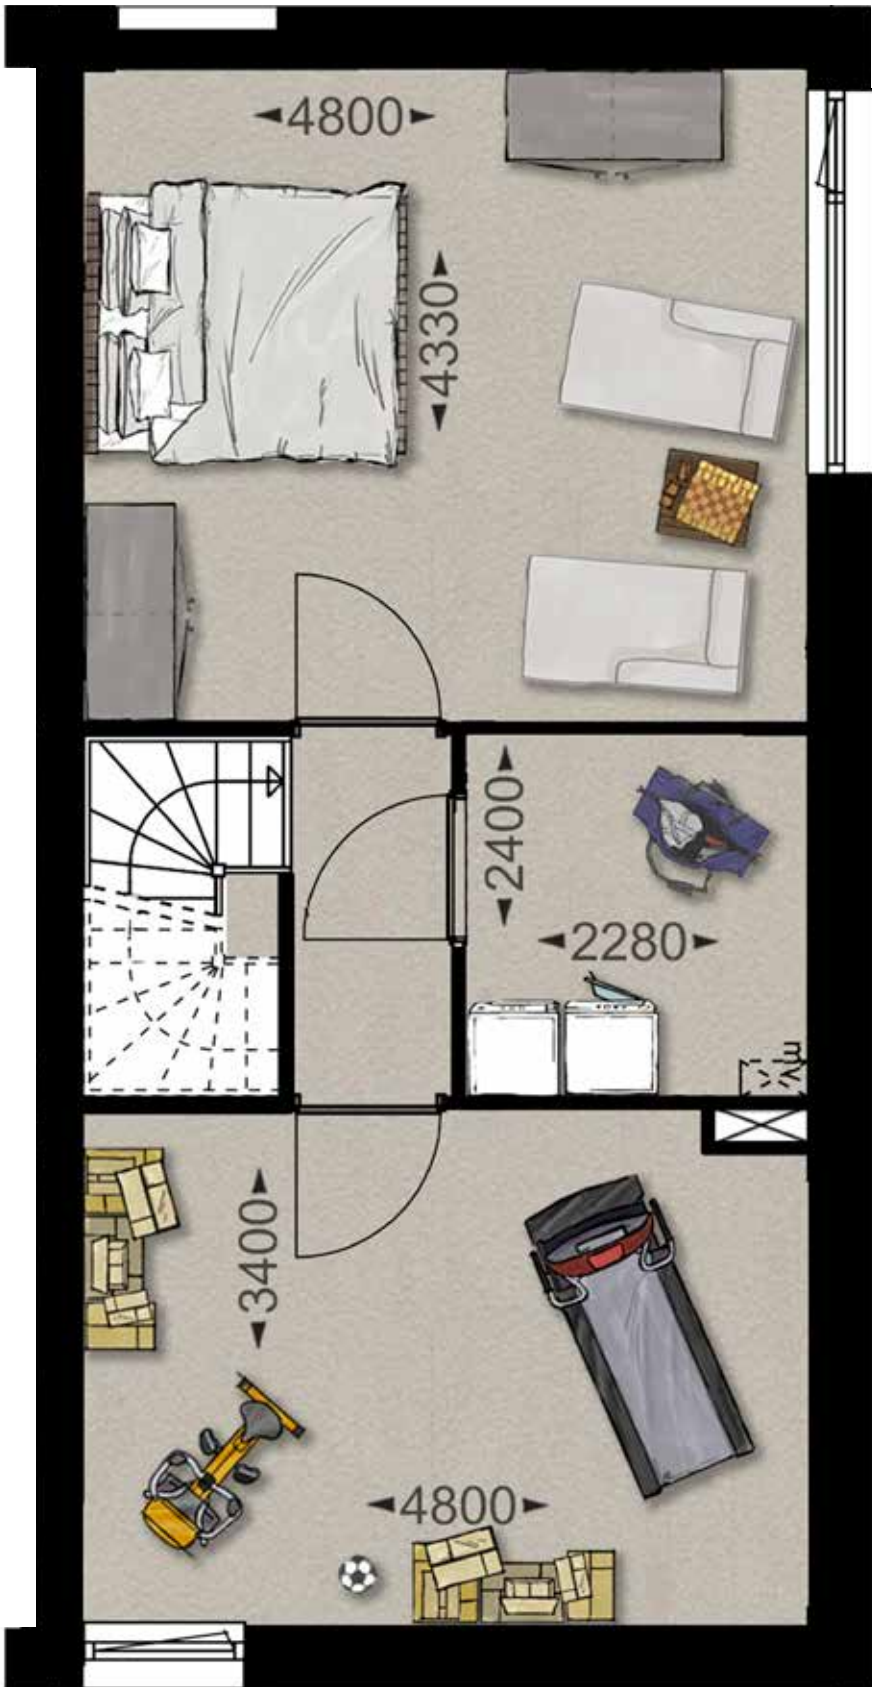

2^{DE} VERDIEPING BASIS RECHTS, GELIJK AAN 2^E VERDIEPING 209



TWEE-ONDER-EEN-KAPWONING LINKS


Grote royale twee-onder-een-kapwoning met tuin op het zuiden, en ruime bergruimte, in moderne eigentijdse architectuur. De woningen hebben veel uitbreidingsmogelijkheden. De tuinen bieden blijvend vrij uitzicht.

Er is veel variatie in de plattegronden, in deze brochure zijn een aantal plattegronden geplaatst, op de verkoopteekeningen zijn ook de overige plattegronden uitgewerkt. Vraag uw makelaar om de verkoopteekeningen en kopersopties.


- Kavelgrootte van 175 t/m 187m²
- Bruto inhoud van 597 t/m 625m³
- Woonoppervlakte van 160m²
- Royale berging en twee parkeerplaatsen op eigen terrein
- Bouwnummer 213 heeft een tuinpoort
- Woonkamer met open keuken
- 4 Slaapkamers
- Complete badkamer met sanitair van Villeroy & Boch
- Mogelijkheid voor separaat toilet of douche op de tweede verdieping



BEGANE GROND BASIS LINKS

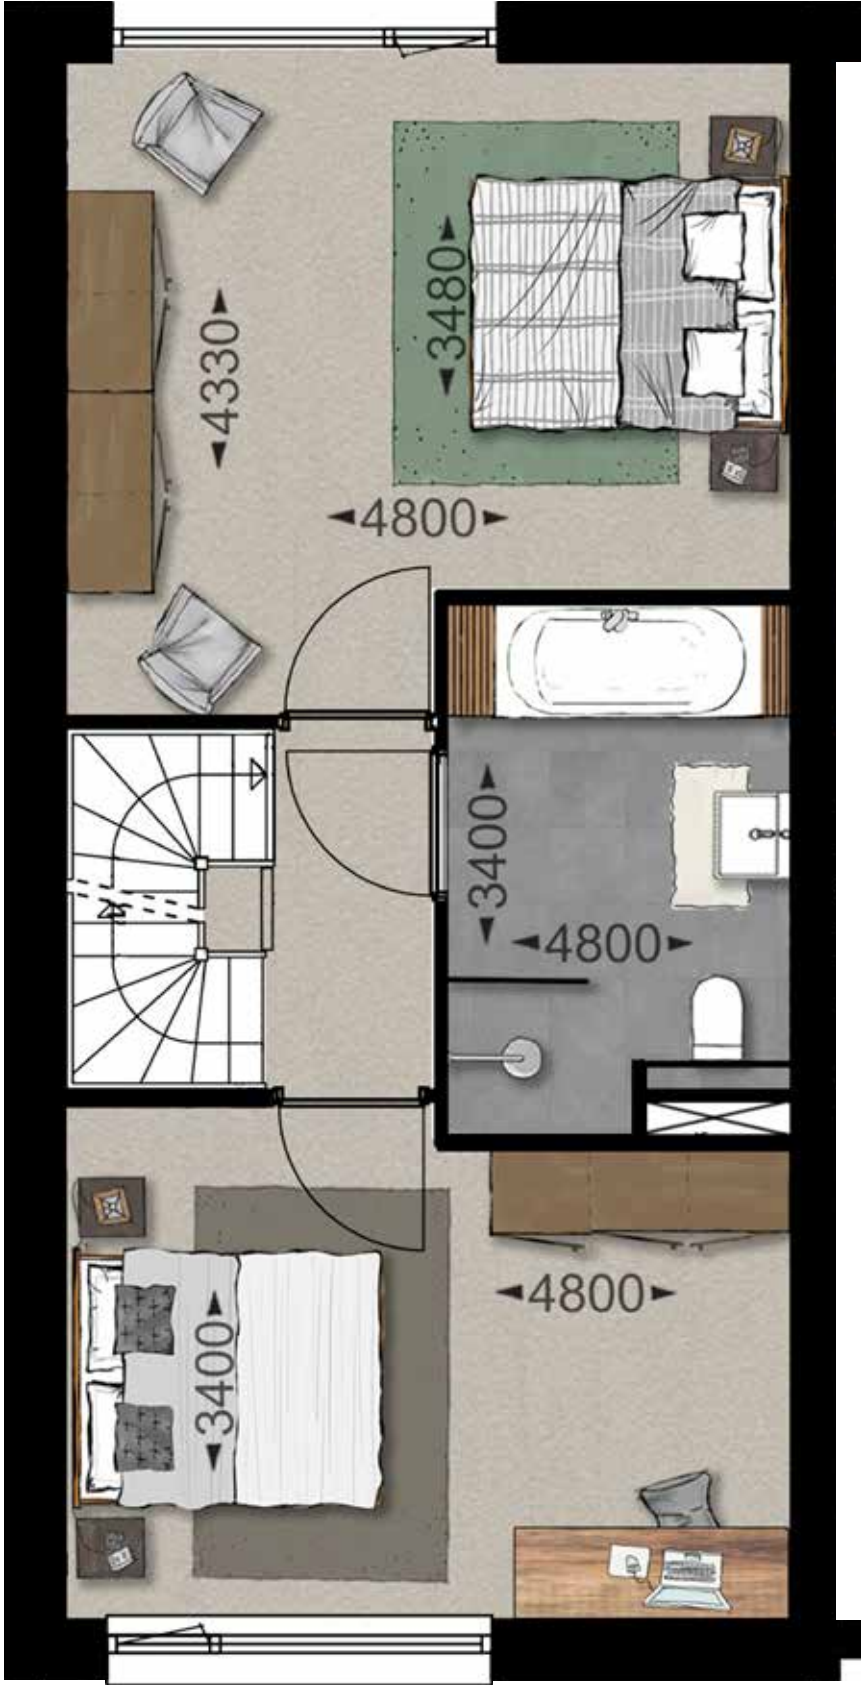

1STE VERDIEPING BASIS LINKS

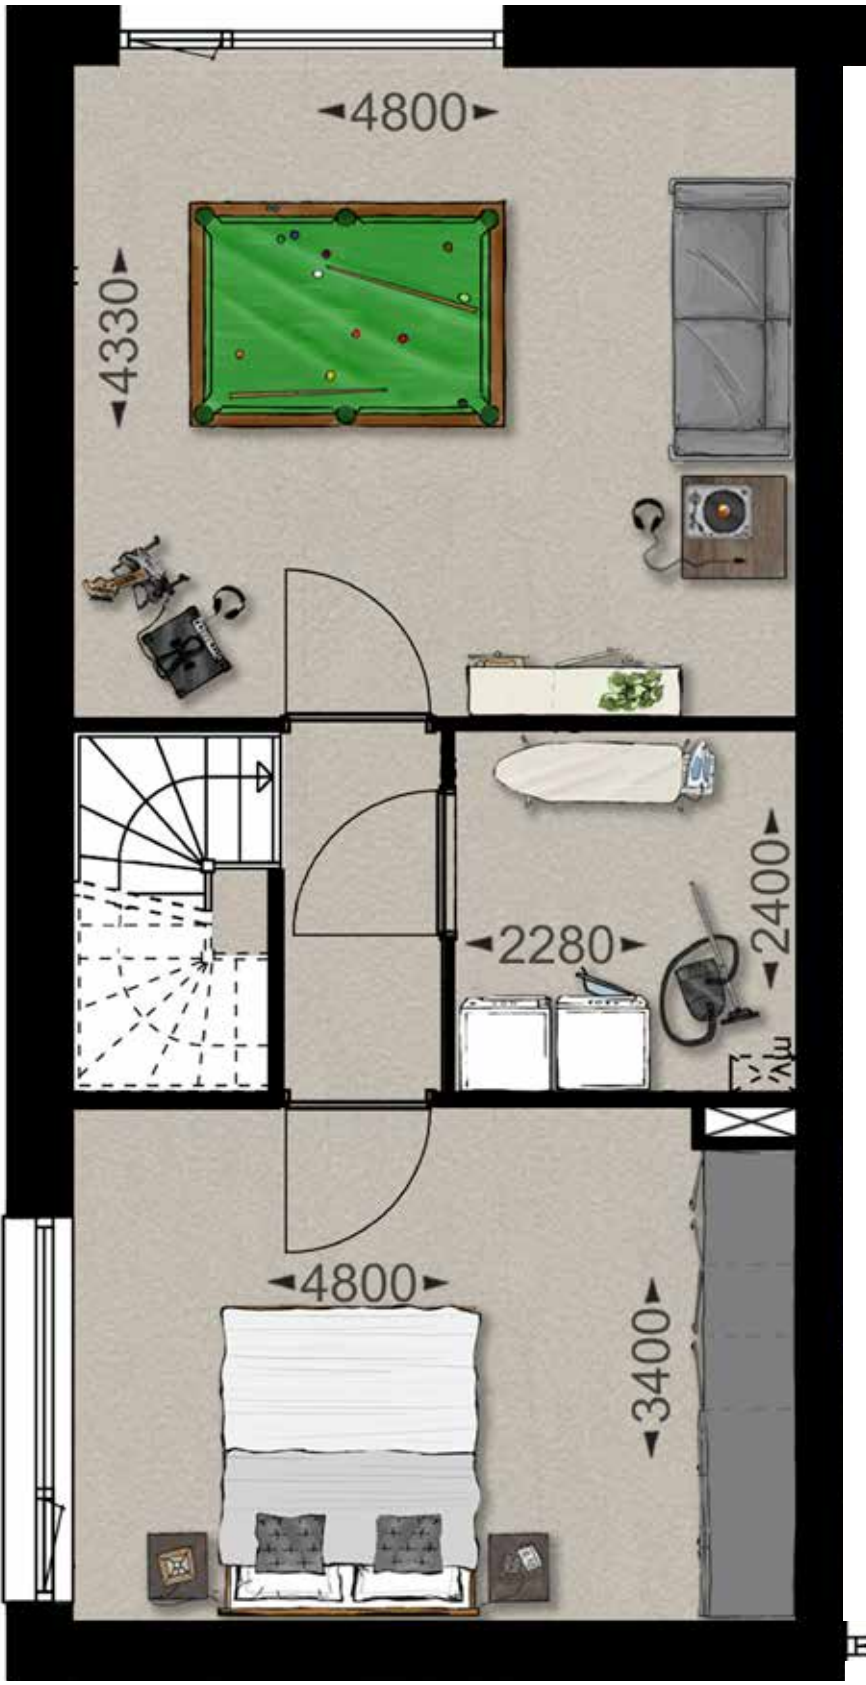

2^{DE} VERDIEPING BASIS LINKS



BEGANE GROND BASIS
VOOR 1^E EN 2^E VERDIEPING ZIE P. 36-37



Keuken

De keuken heeft tegenwoordig een prominente plek in de woning, alle gezelligheid speelt zich hier rond af. We spreken dan ook steeds vaker over een woonkeuken. Waar wordt gekokkereld, gekletst en geborreld. Omdat de keuken vaak toch een behoorlijke kostenpost is, hebben wij in de prijs van de woningen al een complete keuken opgenomen. Natuurlijk kun je er ook voor kiezen om zelf een keuken uit te zoeken. Je krijgt dan van ons het volledige bedrag van de keuken retour.

Specificatie keuken

Apparatuur

- Vaatwasser
- Koel- / vriescombinatie
- Combimagnetron
- 4-pits inductiekookplaat
- Afzuigkap met schouw
- Wasbak met mengkraan

- Diverse kasten (in 21 kleurcombinaties leverbaar)
- Composiet/natuursteen aanrechtblad en achterwand (in 8 kleuren leverbaar)

- Bestekindeling
- LED-verlichting
- Deurdemping

Badkamer

De badkamer wordt door ons compleet opgeleverd. Het sanitair is van Villeroy en Boch en je kunt kiezen uit diverse kleuren tegelwerk. Wil je iets heel anders? Dat kan natuurlijk ook, wij denken graag met je mee! De badkamer moet vooral jouw badkamer worden!

Specificatie badkamer

- Douchehoek met draingoot en betegelde douchewand
- Royale wastafel met spiegel
- Ligbad





TWEE-ONDER-EEN-KAPWONING LINKS


Grote royale twee-onder-een-kapwoning met tuin op het westen, ruime bergruimte in moderne eigentijdse architectuur. De woningen hebben veel uitbreidingsmogelijkheden en de indeling van de woningen is flexibel, de keukens kan zowel aan de voor- als achterzijde van de woning.

Er is veel variatie in de plattegronden, in deze brochure zijn een aantal plattegronden geplaatst, op de verkooptekeningen zijn ook de overige plattegronden uitgewerkt. Vraag uw makelaar om de verkooptekeningen en kopersopties.


- Kavelgrootte van 229 t/m 289m²
- Bruto inhoud van 617m³
- Woonoppervlakte van 166m²
- Royale berging, eventueel te gebruiken als garage
- Woonkamer met open keuken
- 5 Slaapkamers
- Complete badkamer met sanitair van Villeroy & Boch
- Mogelijkheid voor tweede badkamer op 2^e verdieping



BEGANE GROND BASIS

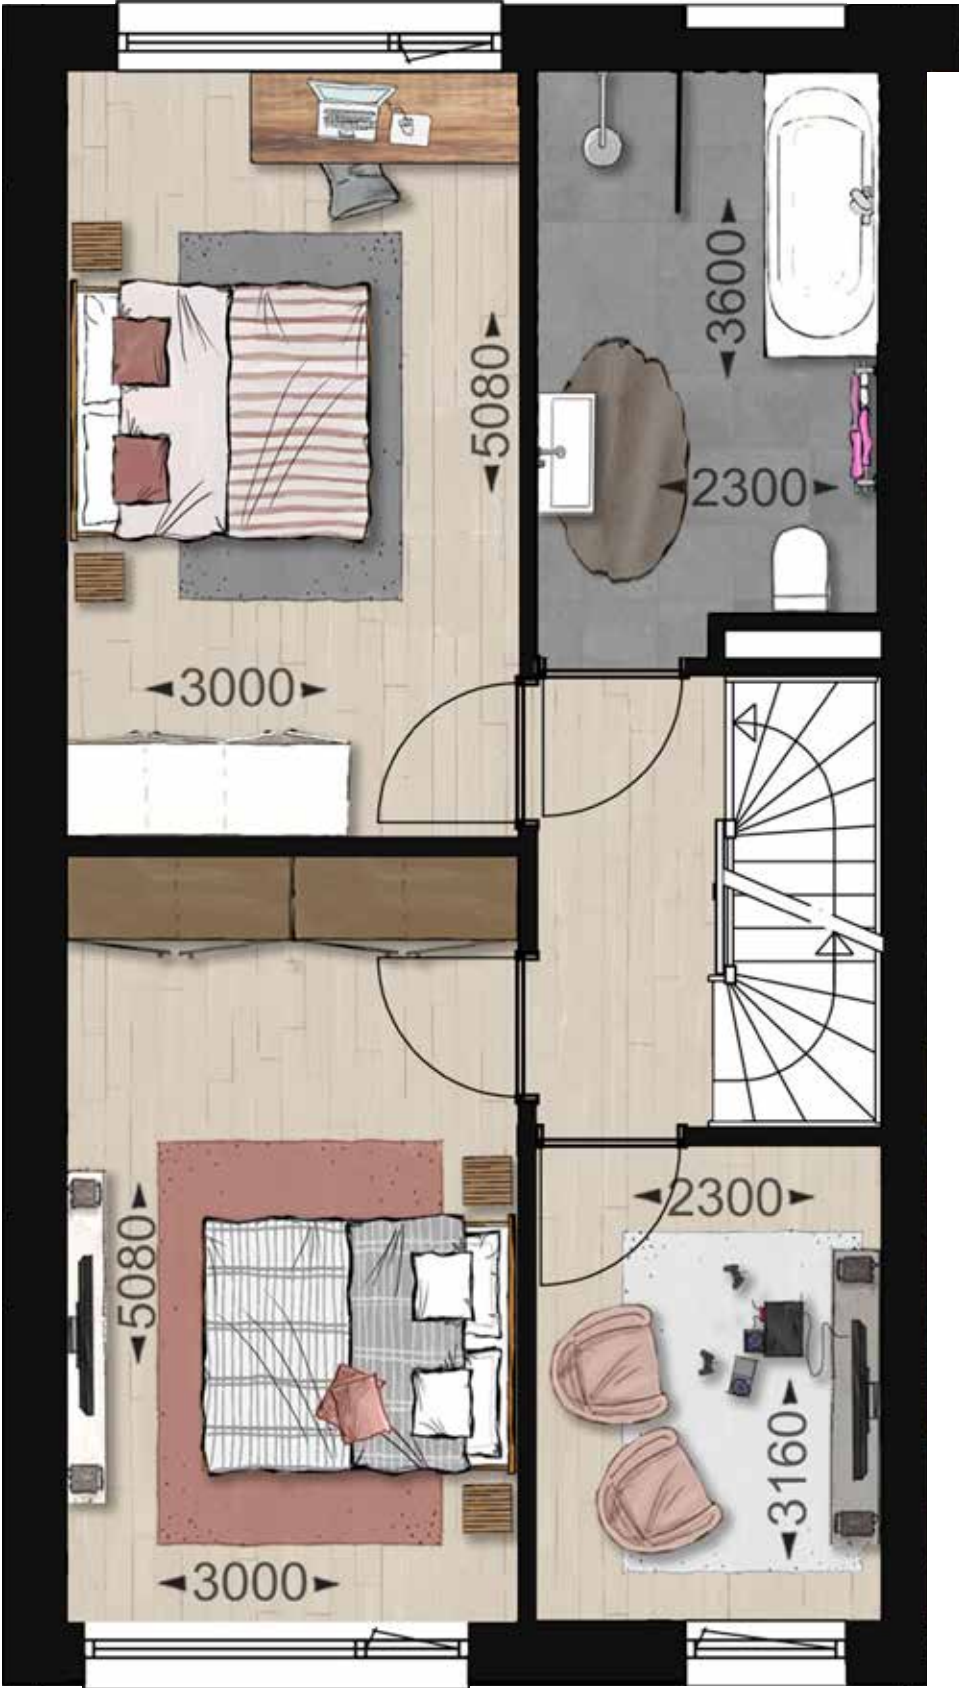

1^{STE} VERDIEPING BASIS

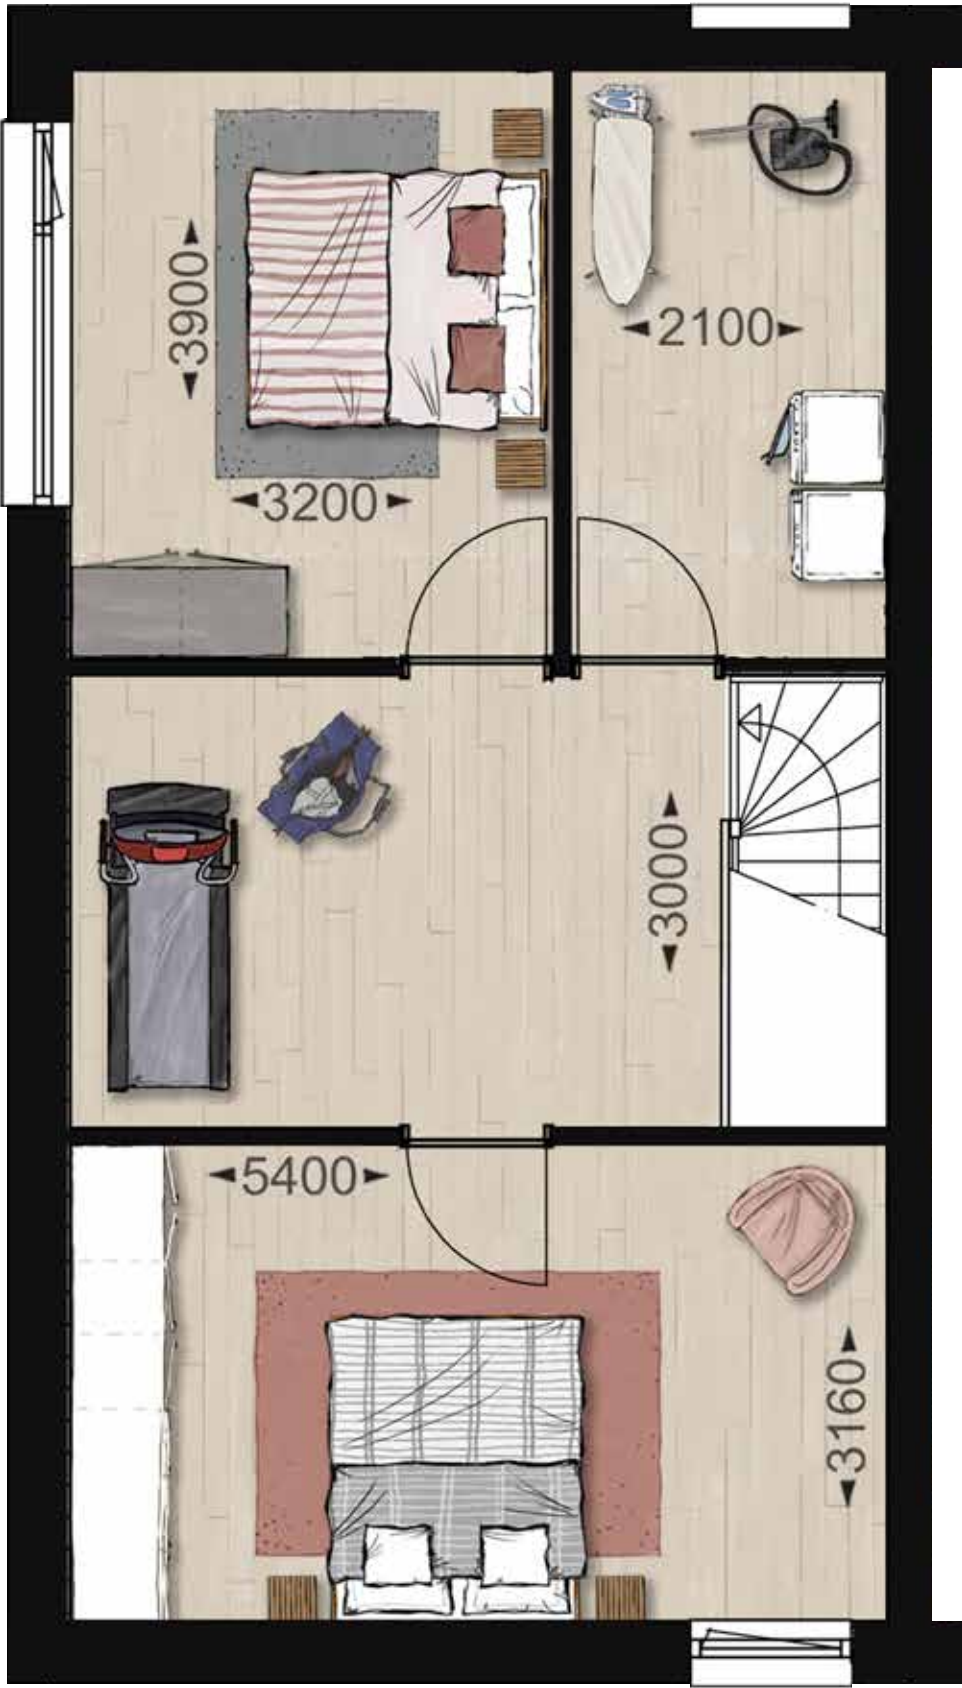

2^{DE} VERDIEPING BASIS



EROP UIT
IS GEWOON
OM DE HOEK





TWEE-ONDER-EEN-KAPWONING RECHTS


Grote royale twee-onder-een-kapwoning met tuin op het westen, ruime bergruimte in moderne eigentijdse architectuur. De woningen hebben veel uitbreidingsmogelijkheden en de indeling van de woningen is flexibel, de keukens kan zowel aan de voor- als achterzijde van de woning.

Er is veel variatie in de plattegronden, in deze brochure zijn een aantal plattegronden geplaatst, op de verkooptekeningen zijn ook de overige plattegronden uitgewerkt. Vraag uw makelaar om de verkooptekeningen en kopersopties.


- Kavelgrootte van 232 t/m 365m²
- Bruto inhoud van 617m³
- Woonoppervlakte van 166m²
- Royale berging, eventueel te gebruiken als garage
- Bouwnummer 200 heeft separate achterom
- Woonkamer met open keuken
- 5 Slaapkamers
- Complete badkamer met sanitair van Villeroy & Boch
- Mogelijkheid voor tweede badkamer op 2^e verdieping



BEGANE GROND BASIS

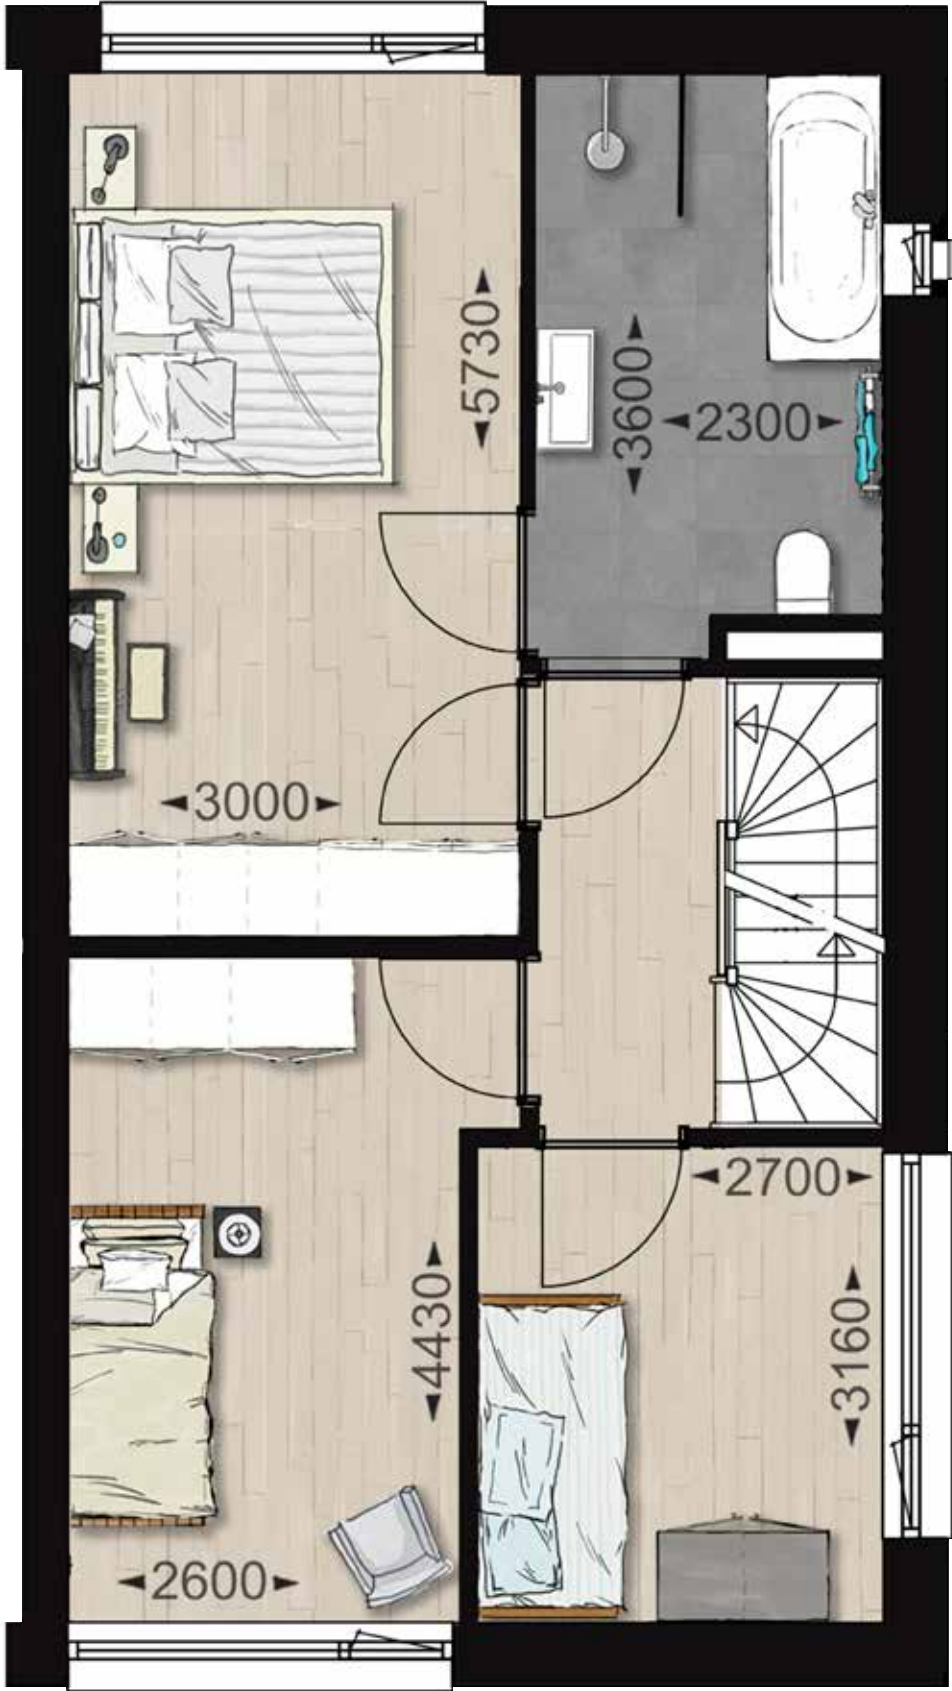

1^{STE} VERDIEPING BASIS

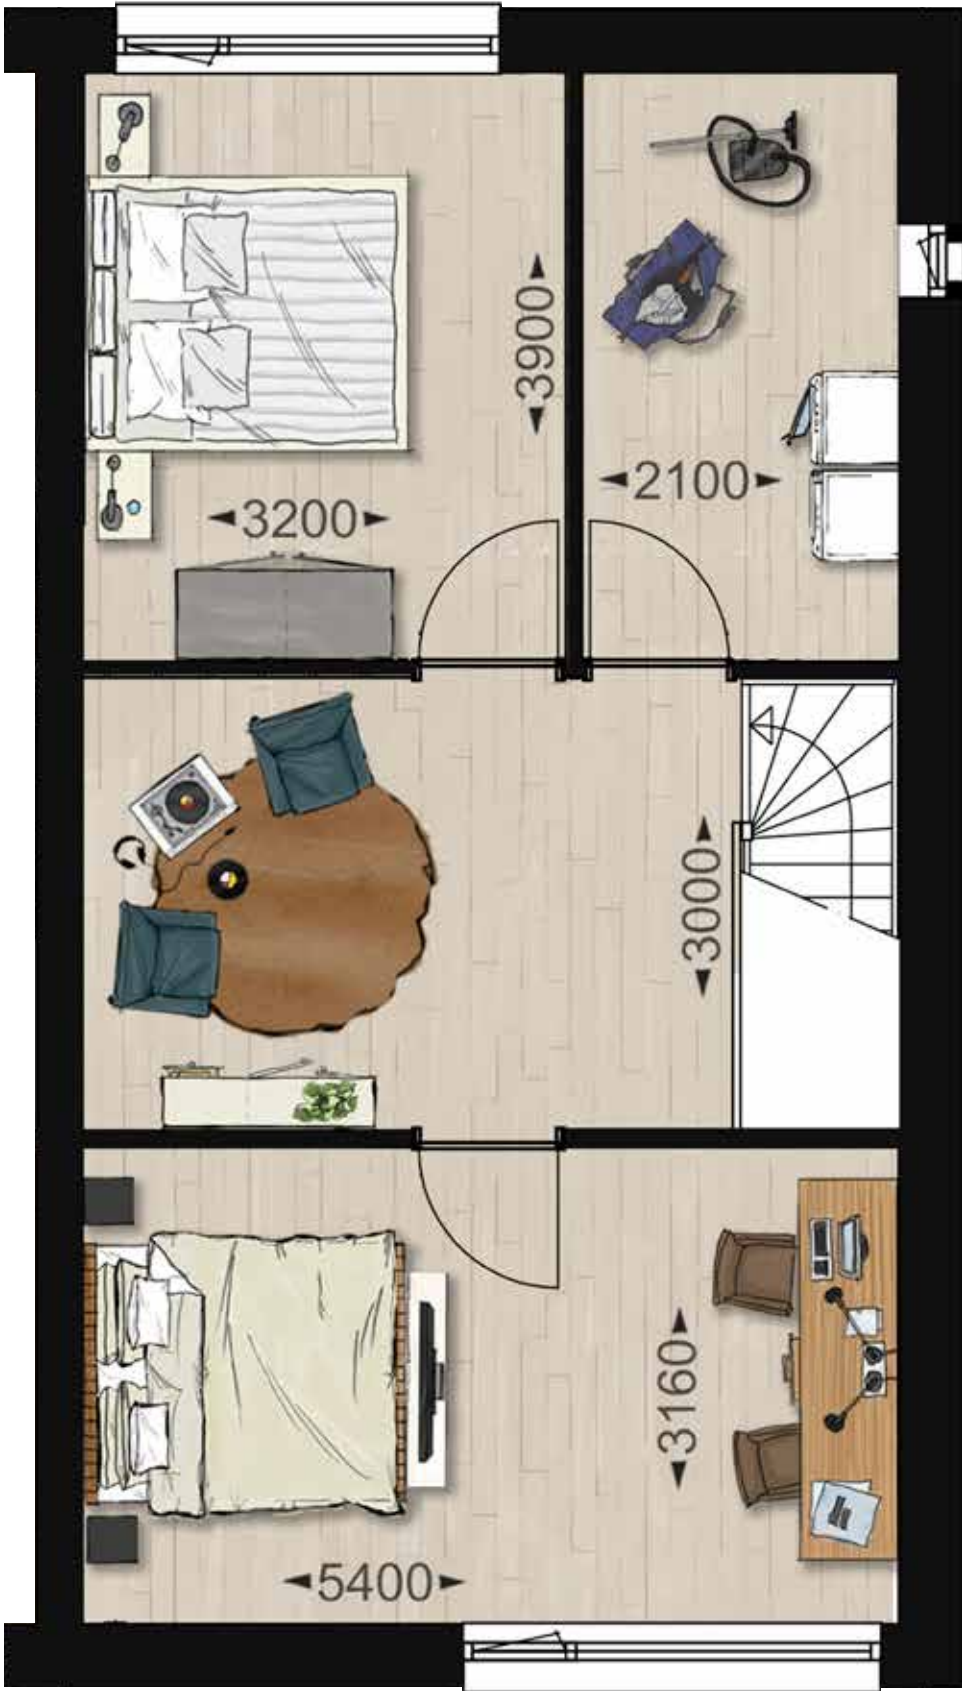

2^{DE} VERDIEPING BASIS



Keuken

De keuken heeft tegenwoordig een prominente plek in de woning, alle gezelligheid speelt zich hier rond af. We spreken dan ook steeds vaker over een woonkeuken. Waar wordt gekokkereld, gekletst en geborreld. Omdat de keuken vaak toch een behoorlijke kostenpost is, hebben wij in de prijs van de woningen al een complete keuken opgenomen. Natuurlijk kun je er ook voor kiezen om zelf een keuken uit te zoeken, je krijgt dan van ons het volledige bedrag van de keuken retour.

Keuken

Apparatuur

- Vaatwasser
- Koel- / vriescombinatie
- Combimagnetron
- 4-pits inductiekookplaat
- Afzuigkap met schouw
- Wasbak met mengkraan

- Diverse kasten (in 21 kleurcombinaties leverbaar)
- Composiet/natuursteen aanrechtblad en achterwand (in 8 kleuren leverbaar)

- Bestekindeling
- LED-verlichting
- Deurdemping

Badkamer

De badkamer wordt door ons compleet opgeleverd. Het sanitair is van Villeroy en Boch en je kunt kiezen uit diverse kleuren tegelwerk. Wil je iets heel anders? Dat kan natuurlijk ook, wij denken graag met je mee! De badkamer moet vooral jouw badkamer worden!

Badkamer

- Douchehoek met draingoot en betegelde douchewand
- Dubbele wastafel met spiegel
- Vrijhangend toilet
- Ligbad






HALFVRIJSTAANDE WONING

Grote royale halfvrijstaande woning met tuin op het westen, ruime bergruimte in moderne eigentijdse architectuur. De woningen hebben veel uitbreidingsmogelijkheden en de indeling van de woningen is flexibel, de keuken kan zowel aan de voor- als achterzijde van de woning.

Er is veel variatie in de plattegronden, in deze brochure zijn een aantal plattegronden geplaatst, op de verkooptekeningen zijn ook de overige plattegronden uitgewerkt. Vraag uw makelaar om de verkooptekeningen en kopersopties.

- Kavelgrootte van 278m²
- Bruto inhoud van 617m³
- Woonoppervlakte van 166m²
- Woningen heeft een royale berging, eventueel te gebruiken als garage
- Bouwnummer 208 heeft separate achterom
- Woonkamer met open keuken
- 5 Slaapkamers
- Complete badkamer met sanitair van Villeroy & Boch
- Mogelijkheid voor tweede badkamer op 2^e verdieping



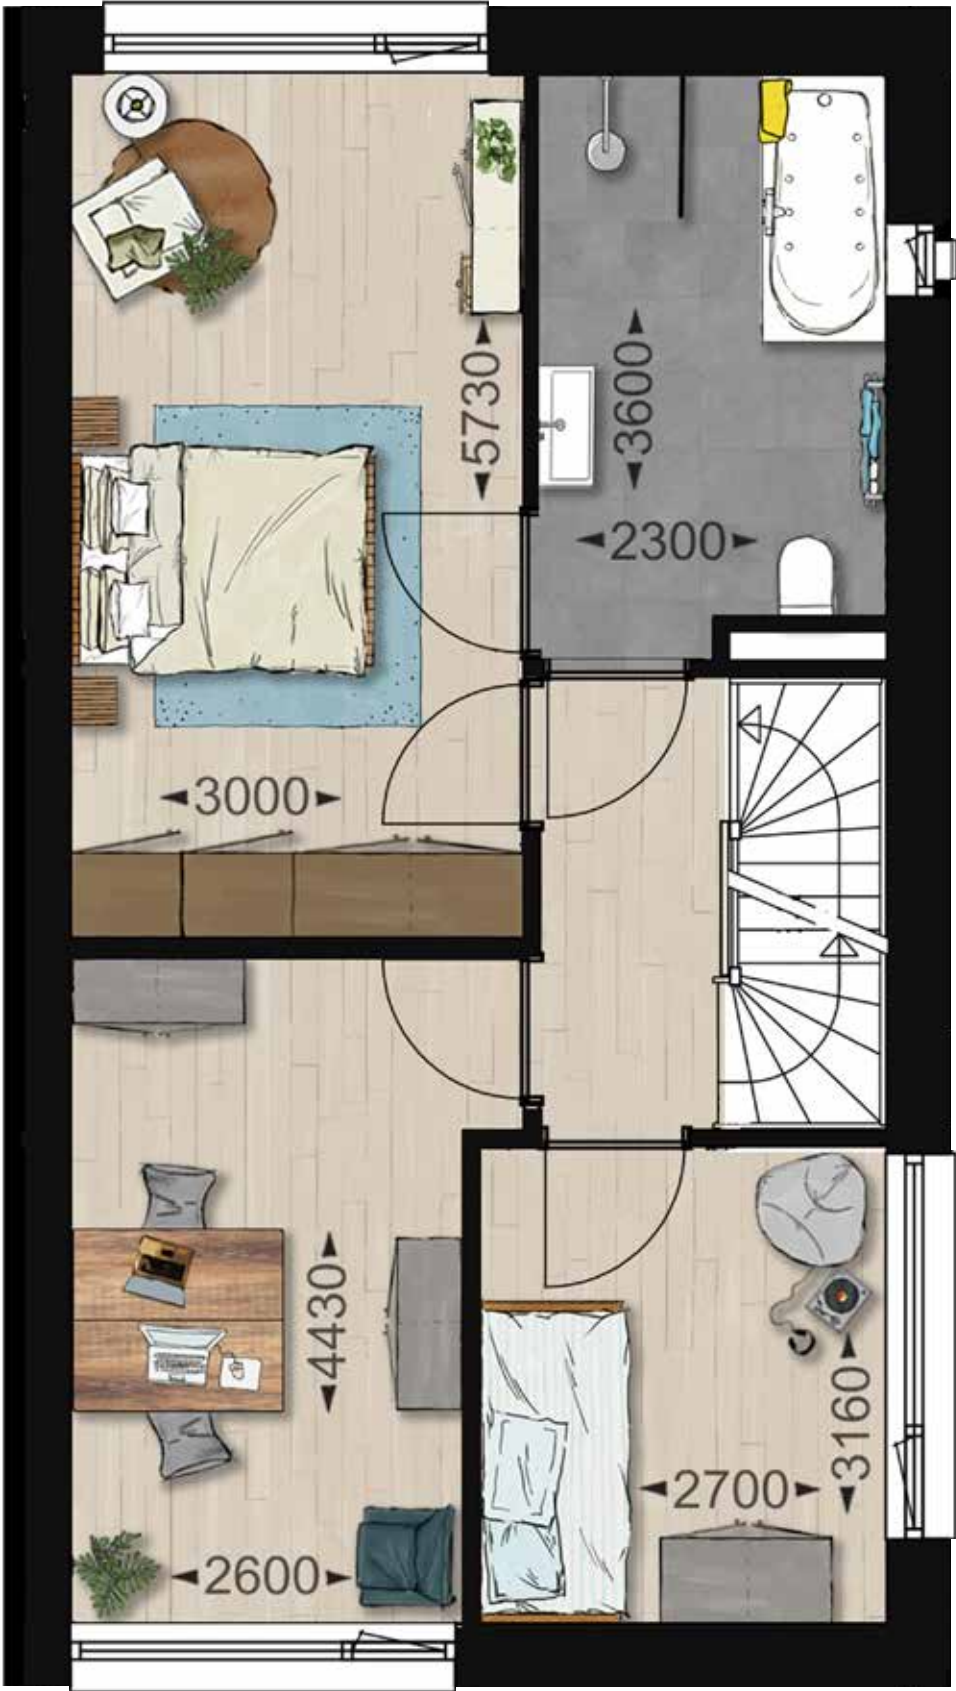

1^{STE} VERDIEPING BASIS



2^{DE} VERDIEPING BASIS



BEGANE GROND



Keuken

De keuken heeft tegenwoordig een prominente plek in de woning, alle gezelligheid speelt zich hier rond af. We spreken dan ook steeds vaker over een woonkeuken. Waar wordt gekokkereld, gekletst en geborreld. Omdat de keuken vaak toch een behoorlijke kostenpost is, hebben wij in de prijs van de woningen al een complete keuken opgenomen. Natuurlijk kun je er ook voor kiezen om zelf een keuken uit te zoeken, je krijgt dan van ons het volledige bedrag van de keuken retour.

Keuken

Apparatuur

- Vaatwasser
- Koel- / vriescombinatie
- Combimagnetron
- 4-pits inductiekookplaat
- Afzuigkap met schouw
- Wasbak met mengkraan

- Diverse kasten (in 21 kleurcombinaties leverbaar)
- Composiet/natuursteen aanrechtblad en achterwand (in 8 kleuren leverbaar)

- Bestekindeling
- LED-verlichting
- Deurdemping


Badkamer

De badkamer wordt door ons compleet opgeleverd. Het sanitair is van Villeroy en Boch en je kunt kiezen uit diverse kleuren tegelwerk. Wil je iets heel anders? Dat kan natuurlijk ook, wij denken graag met je mee! De badkamer moet vooral jouw badkamer worden!

Badkamer

- Douchehoek met draingoot en betegelde douchewand
- Dubbele wastafel met spiegel
- Vrijhangend toilet
- Ligbad

BLOKJE OM.
WANDELEND ONDER
EEN DAK VAN GROEN.
GENIETEND VAN DE BOMEN,
EVEN NIETS TE DOEN.

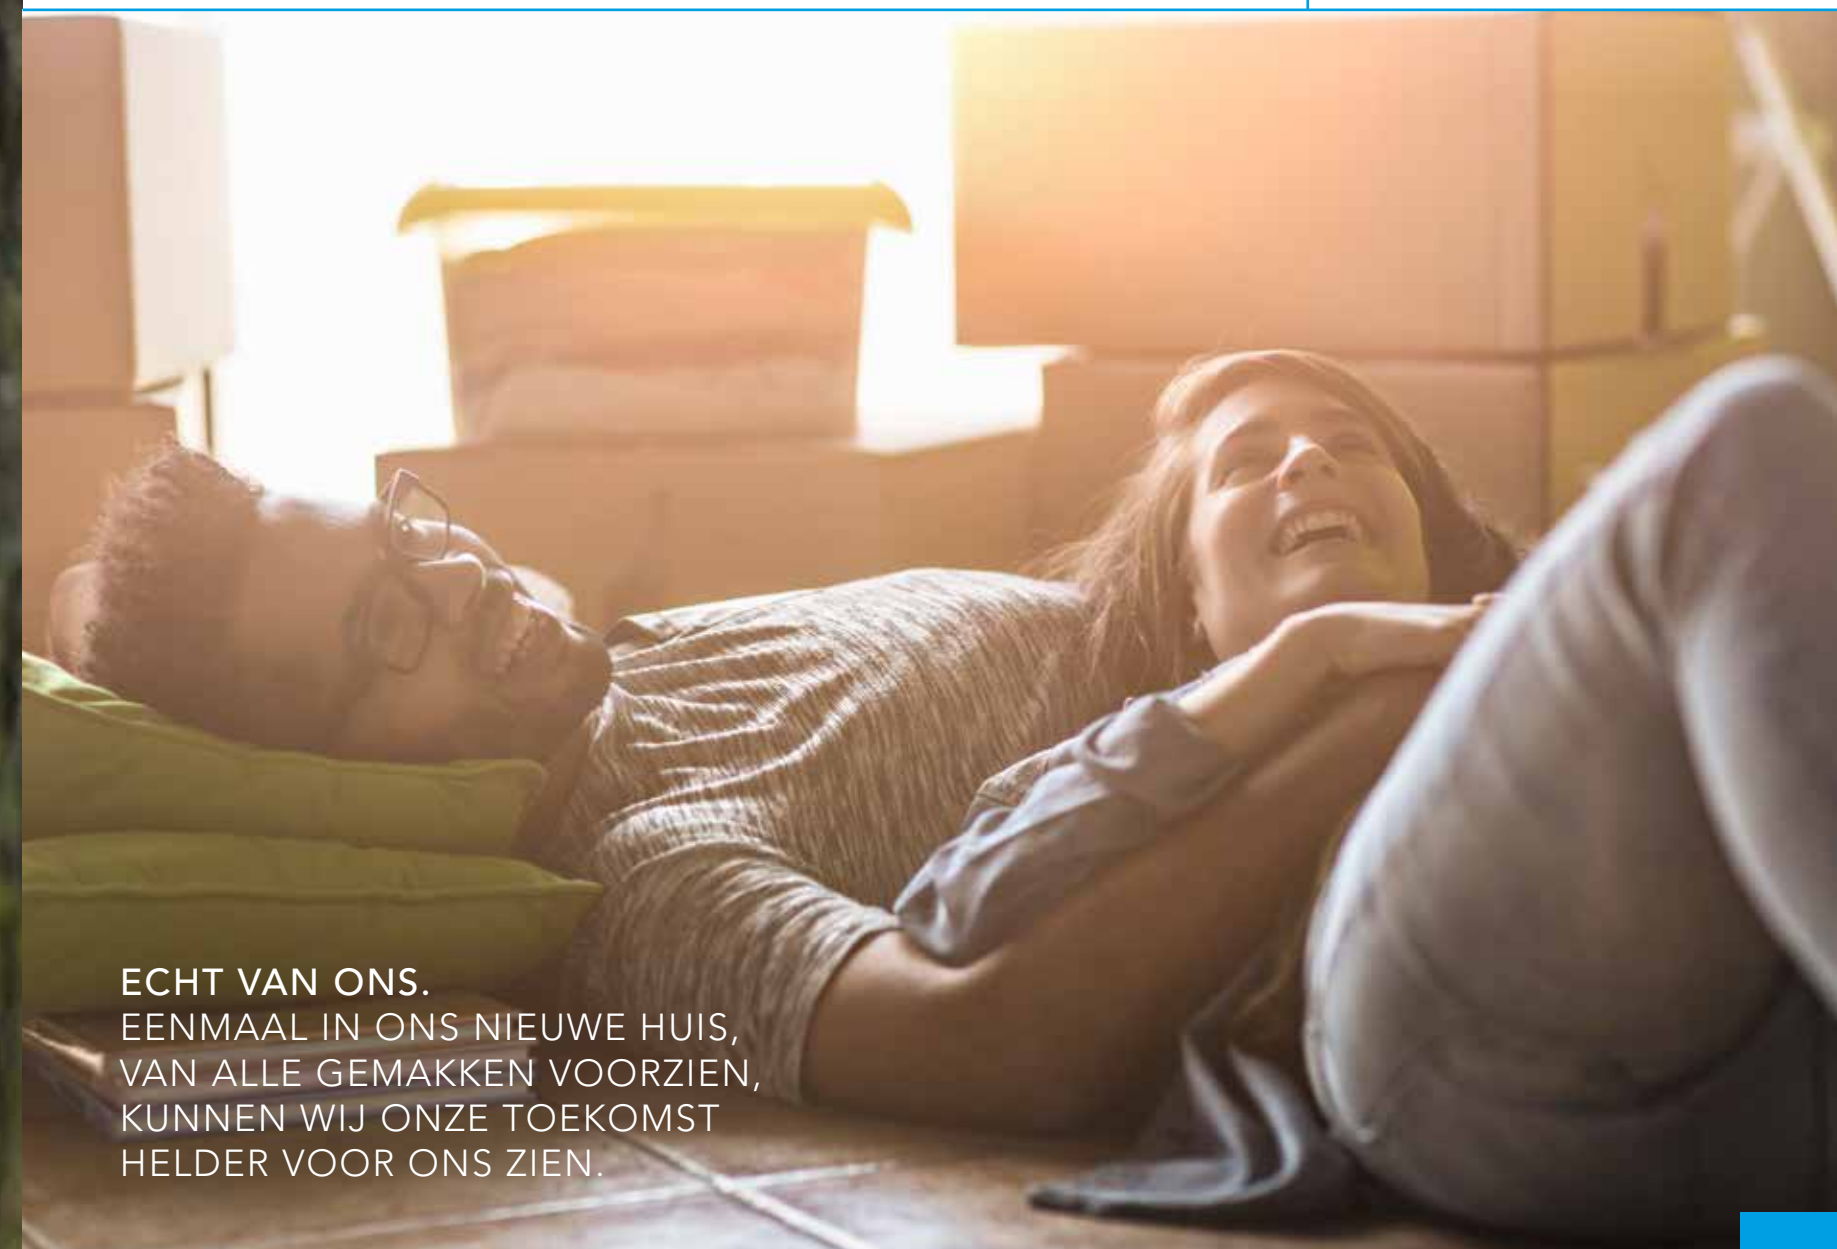

ECHT VAN ONS.
EENMAAL IN ONS NIEUWE HUIS,
VAN ALLE GEMAKKEN VOORZIEN,
KUNNEN WIJ ONZE TOEKOMST
HELDER VOOR ONS ZIEN.

- Nieuw is zorgeloos: alles is nieuw, alles doet het en op bijna alles zit garantie. Je hebt dus nagenoeg geen onderhoudskosten.
- Nieuw is energiezuinig: een nieuwbouwwoning heeft energielabel A. Daarmee is je woning zeker 30% energiezuiniger dan een woning die 25 jaar geleden is gebouwd. Dat scheelt je al snel zo'n € 800,- per jaar aan energiekosten.
- Nieuw is stil: voor veel mensen is het huis een plek om tot rust te komen. Dankzij de moderne technieken kun je in je nieuwe huis van de stilte genieten.
- Nieuw is duurzaam: in een nieuwbouwwoning worden duurzame milieuvriendelijke materialen en technieken gebruikt.
- Nieuw is veilig: nieuwbouwwoningen zijn standaard uitgerust met een rookalarm en inbraakwerende sloten en scharnieren.
- Nieuw is aangenaam: nieuwbouwwoningen zijn voorzien van extra isolerend glas en zijn ook verder goed geïsoleerd. Daardoor geniet je altijd van een aangename temperatuur, ongeacht de tijd van het jaar.

- Nieuw is ontmoeten: bij nieuwbouwwoningen wordt veel aandacht besteed aan de omgeving. In een nieuwe buurt wordt de omgeving vooral afgestemd op de gebruikers. Dat betekent speelplekken voor kinderen, voldoende parkeerplaatsen en een goede ontsluiting.
- Nieuw is persoonlijk: in een nieuwbouwwoning kun je alles zelf kiezen, je badkamer, je keuken, de vloer- en wandafwerking. Je creëert dus echt jouw huis!

Geen extra aankoopkosten:


Je koopt je nieuwe woning "Vrij Op Naam". Dat betekent dat je geen bijkomende kosten moet afrekenen. Je betaalt alleen de kosten die gemoeid zijn met het afsluiten van je hypotheek.

Oude Leijoeever

K O O L H O V E N - B U I T E N



OUDELEIJOEVER.NL

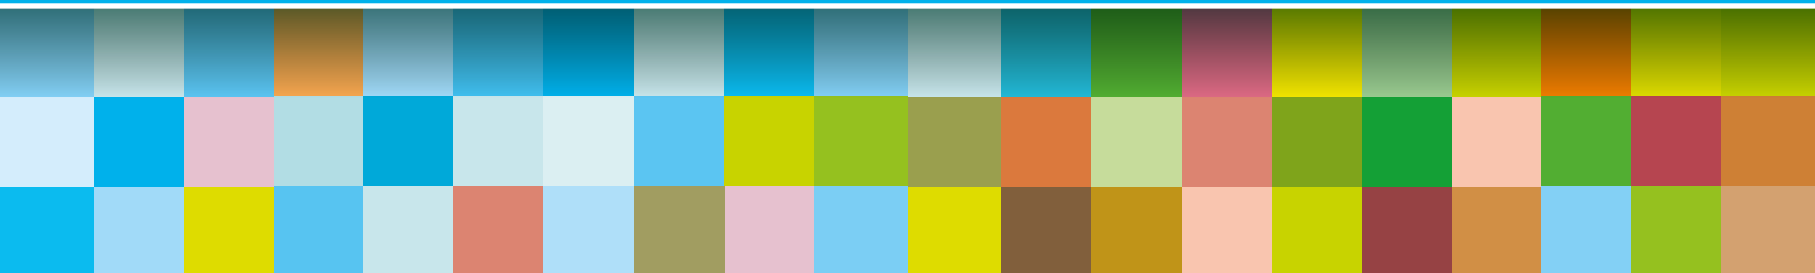

ONTWIKKELING & REALISATIE:

Triborgh.
gebiedsontwikkeling

Kempenaarplaats14
5017 DX Tilburg
✉ info@oudeleijoeever.nl
☎ 013 - 5 772 540

VERKOOP & INFORMATIE:

KiN
MAKELAARS

Bredaseweg 219-01
5038 NE Tilburg
✉ tilburg@kinmakelaars.nl
☎ 013 - 5 339 339

**VAN DE
WATER.**

Bredaseweg 368
5037 LG Tilburg
✉ tilburg@vandewatergroep.nl
☎ 013 - 5 952 952

KEUKENLEVERANCIER:

VISKER
keukens
.nl

Bredaseweg 53
4844 CK Terheijden
✉ info@viskerkeukens.nl
☎ 076 - 5 934 949